


RILIEVO - SC. 1:200

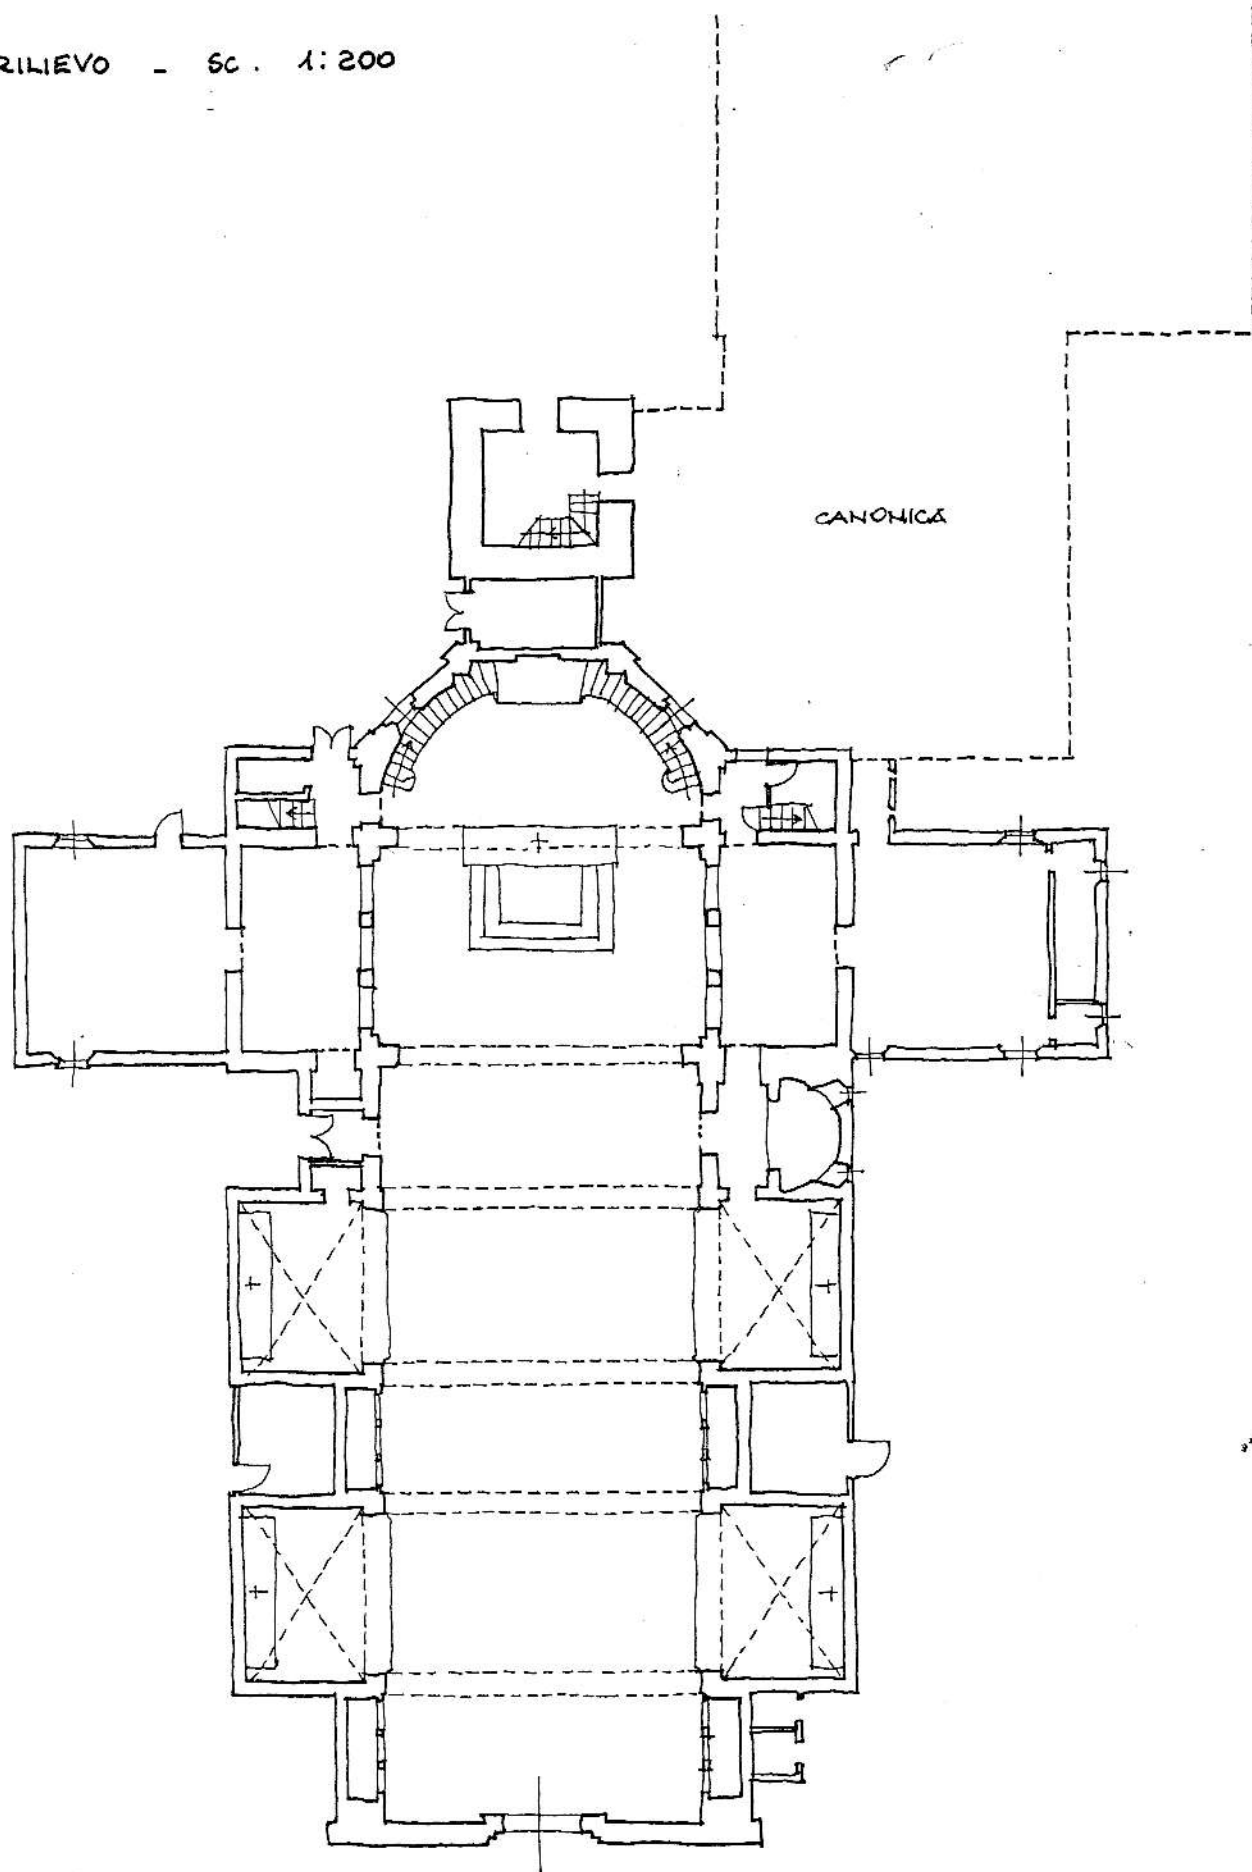

CHIESA DELLA BEATA VERGINE IMMACOLATA DI LOURDES

VIA DON AHOS BARIQAZZI
MONTERICCO DI ALBINEX