


RILIEVO

SC. 1:100

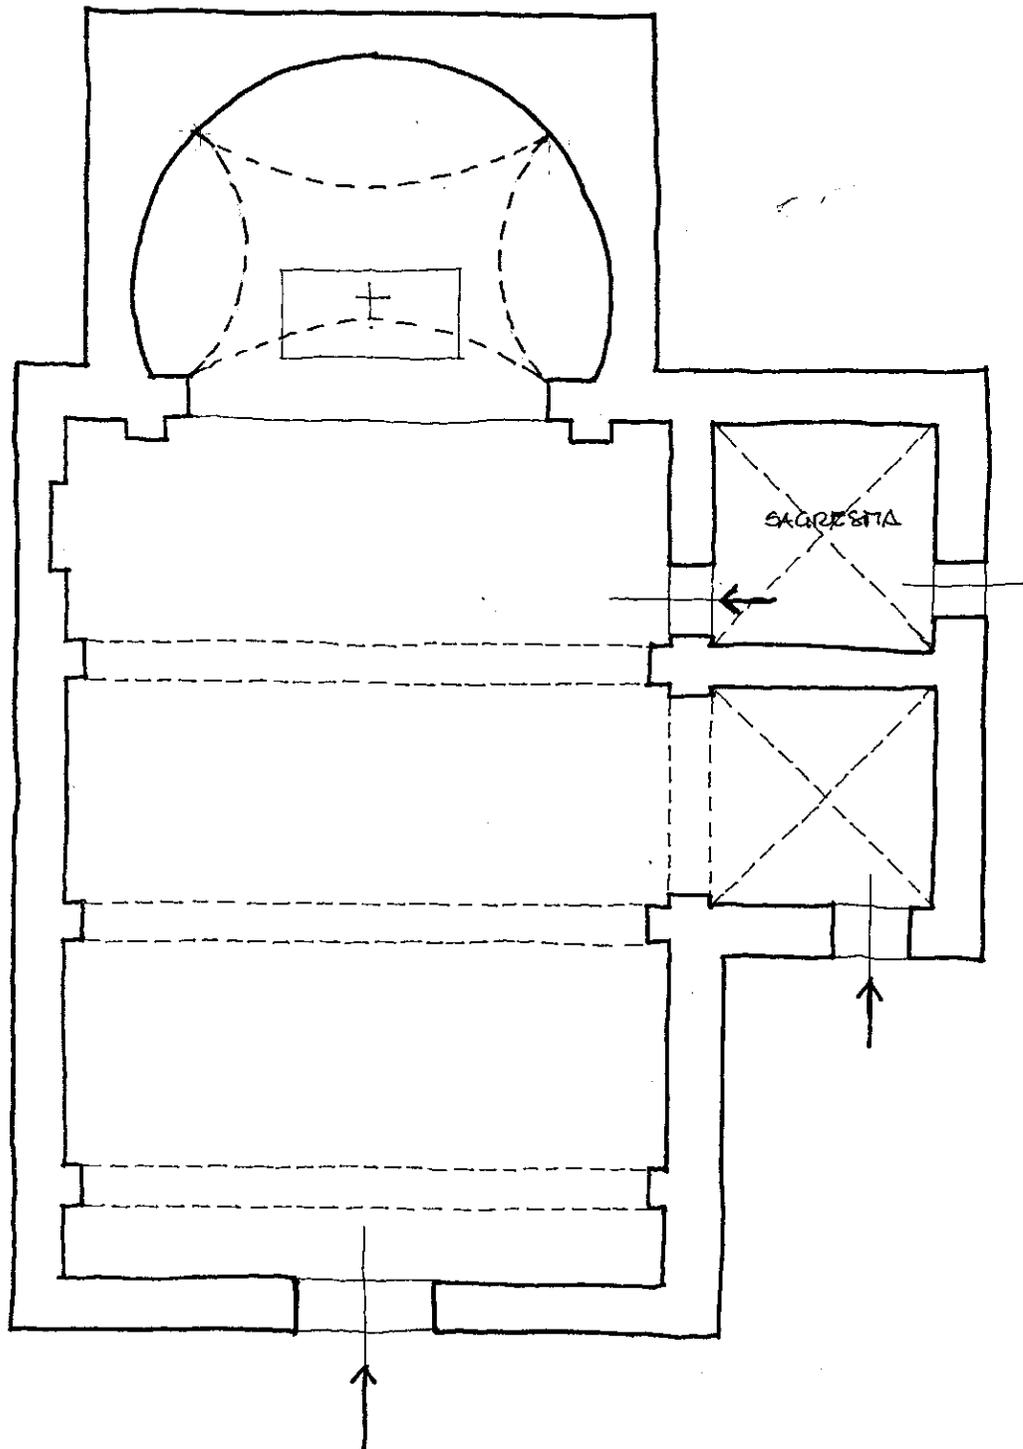

CHIESA di S. GIOVANNI

VIA FRANCHETTI
CASTELLO DI BORZANO