



Soprintendenza per i Beni Ambientali  
e Architettonici dell'Emilia

Aut. 4/4

7 MAG. 1980

40100 Bologna,  
Via IV Novembre, 5 - Tel. 22.14.99 - 23.17.57

Prot. N. 3426 Classe M 642

Risposta a ..... N. ....

del .....

Allegati N. ....

OGGETTO BOLOGNA-Chiesa di S. Paolo  
in Monte, detta dell'Osservanza e  
Convento-Via dell'Osservanza, 88-90.  
Segnata al N.C.E.U. al F. 138, parti  
celle n°. A, 104, 105. Confinate con  
Strada Cà del Vento e le particelle  
segnate allo stesso F. 138, n°. 404,  
226, 225, 216, 215, 221.

Al Legale Rappresentante  
della Provincia Minoritica  
di Cristo Re dei Frati Minori  
dell'Emilia  
Via Guinizelli, 3

40100 - B O L O G N A

e p. c. Al MINISTERO PER I BENI  
AMBIENTALI E ARCHITETTONICI  
Ufficio Centrale per i  
Beni A.A.A.A.S.  
Div. III<sup>a</sup> - Beni ARCHITETTONICI  
Piazza del Popolo, 18  
00187 - R O M A



" Alla Raccolta Notifiche  
Nostra Soprintendenza

- S E D E

Si comunica che l'immobile descritto in oggetto, di proprietà dell'Ente Provincia Minoritica di Cristo Re dei Frati Minori dell'Emilia - Via Guinizelli, 3 - Bologna, deve considerarsi compreso negli elenchi descrittivi previsti dall'art. 4 della Legge 1° Giugno 1939 n°. 1089, perché d'interesse storico-artistico.

La primitiva chiesa quattrocentesca, demolita in epoca napoleonica, fu ricostruita in stile neoclassico, e inaugurata nel 1828. Crollato il tetto per il terremoto, la volta centrale fu ricostruita a botte. L'esterno è caratterizzato da un imponente pronao dorico tetrastilo; l'interno è ricco di pregevoli tele e terrecotte.

Unico esempio di chiesa neoclassica a Bologna, l'edificio si segnala come documento artistico di eccezionale importanza, nonché come emergenza di notevole rilievo urbanistico-ambientale per la posizione dominante la città.

Per le ragioni suesposte, l'edificio in oggetto deve pertanto intendersi sottoposto a tutte le disposizioni previste dalla citata legge 1° Giugno 1939, n°. 1089.

IL SOPRINTENDENTE  
(Dott. Arch. Angelo Calvani)

QUA/sta



# UFFICIO TECNICO ERARIALE DI BOLOGNA

NUOVO CATASTO EDILIZIO URBANO

Estratto di mappa indicativa Mod. 8 RC n. 21321

Comune di BOLOGNA

Scala 1:2000

Foglio N.C.T.R. 229

Foglio N.C.E.U. 138

Estratto valido esclusivamente per i mappali

A 105

Si rilascia il presente estratto di mappa a richiesta del

Sig. D. Felice VAIANI

abitante in via Osservanza 88-80




per L'INGEGNERE CAPO  
(Dott. Stello Servadei, D.S.)  
IL SEGRETARIO CAPO  
(Raffaello Costa)

Imposta di Bollo assolta in modo virtuale presso  
l'Ufficio Bollo di Bologna, giusta autorizzazione  
Intendentizia n. 19912/77 del 21/6/1977.

Bologna, li 28.6.1979 IL DISEGNATORE

Relati

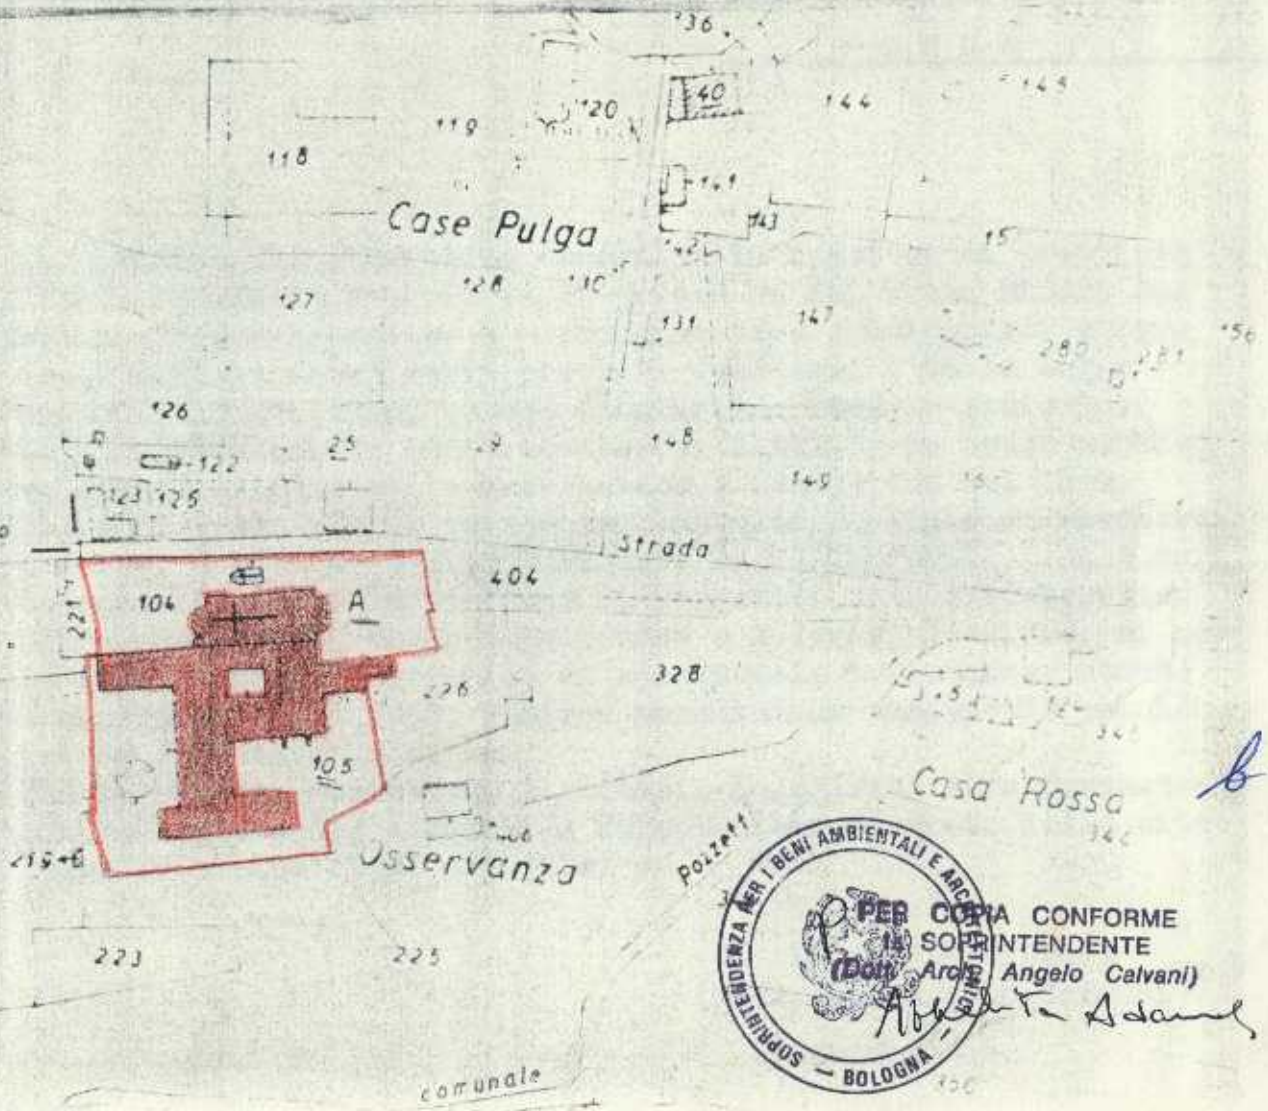

PER COPIA CONFORME  
IN SOGGETTO  
(Dott. Angelo Calvani)  
Angelo Calvani