

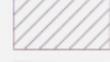
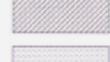


	1696-1735
	1755-1763
	1775-1778
	1779 c.a
	1785 c.a
	1779-1787
	1818
	SECONDA META' SEC. XIX

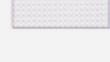

COMUNE DI CATANIA  
DIREZIONE LL.PP.

SERVIZIO LAVORI PER RIQUALIFICAZIONE DELLO SPAZIO  
PUBBLICO URBANO, PER IL VERDE E PER IMMOBILI DI INTERESSE  
STORICO E ARTISTICO

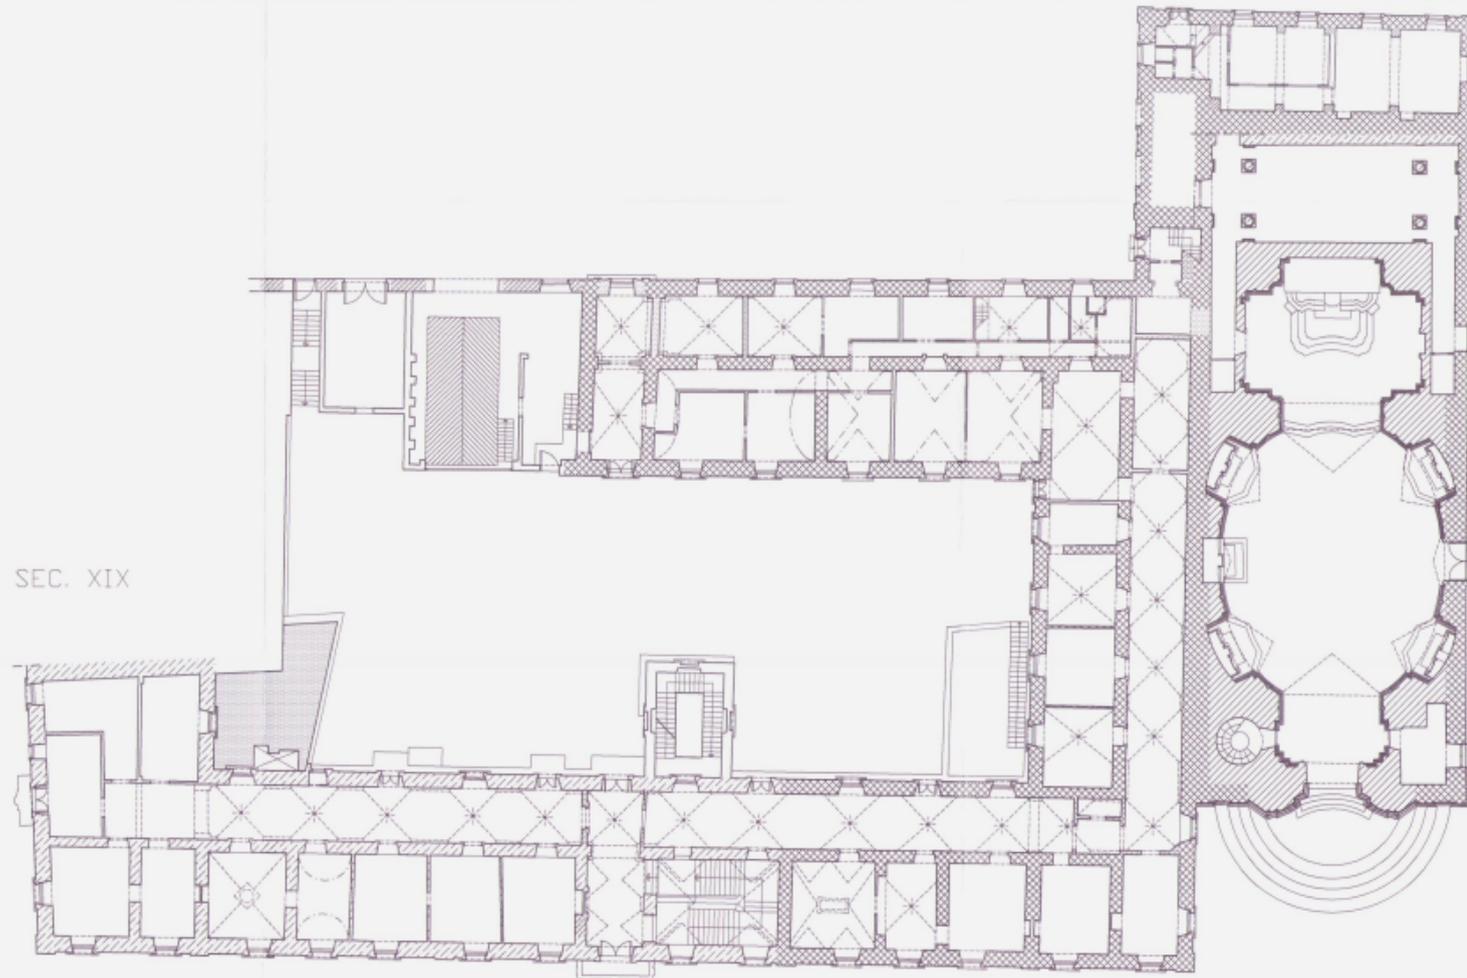

"EX CONVENTO DEI CROCIFERI" INTERVENTI DI COMPLETAMENTO, ADEGUAMENTO E ALLESTIMENTO PER LA REALIZZAZIONE DEL NUOVO CENTRO SPERIMENTALE DELLE ARTI E DELL'ARCHITETTURA CONTEMPORANEE.  
(P.O. F.E.S.R. SICILIA 2007/2013 ASSE IIL OBIETTIVO OPERATIVO 3.1.3 LINEA D'INTERVENTO 3)

Elaborazione: Datazione delle murature Piano quota + 9,00		1.2.5
Progetto Definitivo: Paolo Mangioviao architetto, Ing. Carmelo Guardia		
Collaboratori: Arch. Roberto Pittuzella	Il R.U.P.: Ing. Salvo Marna	

Note e pareri: