REGIONE SICILIANA

COMUNE DI CATANIA

PROVINCIA DI CATANIA

PROGETTO DI RECUPERO E CONSERVAZIONE DELLA CHIESA S. MARIA DI GESU' E VALORIZZAZIONE DELL'ANNESSO CHIOSTRO CONVENTUALE

TAV. N° 4e

– PROGETTO –

PIANTA COPERTURA

SCALA ELABORATI: 1:50

I PROGETTISTI

Dott. Ing. ANTONIO PORTO

Dott. Arch. GIUSEPPE LA ROCCA

COMMITTENTE

PARROCCHIA DEI FRATI MINORI

S. MARIA DI GESU'

VISTI

COLLABORAZIONI

Dott. Ing. GIUSEPPE CANNATELLA
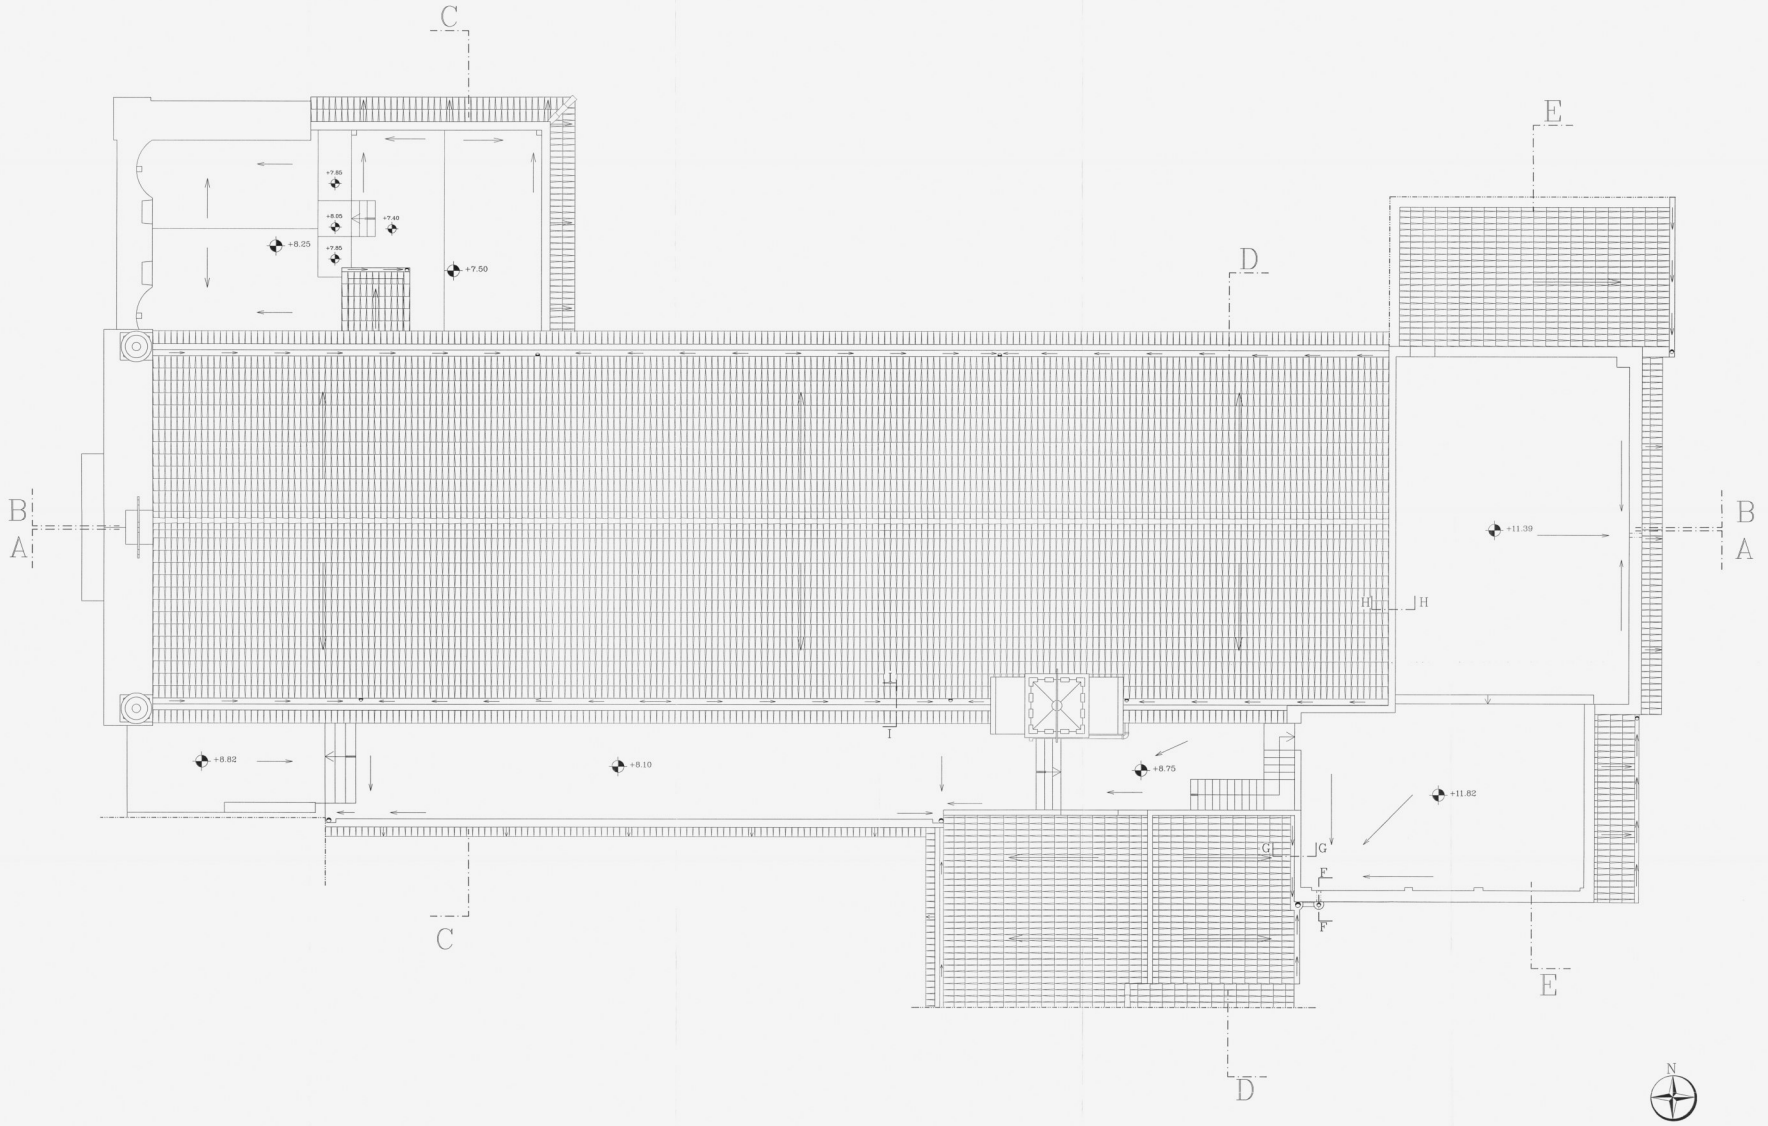
R.U.P.