REGIONE SICILIANA

COMUNE DI CATANIA

PROVINCIA DI CATANIA

PROGETTO DI RECUPERO E CONSERVAZIONE DELLA CHIESA S. MARIA DI GESU' E VALORIZZAZIONE DELL'ANNESSO CHIOSTRO CONVENTUALE

TAV. N° 4i

– PROGETTO –

SEZIONE LONGITUDINALE A–A

SCALA ELABORATI 1:50

I PROGETTISTI

Dott. Ing. ANTONIO PORTO

Dott. Arch. GIUSEPPE LA ROCCA

COMMITTENTE

PARROCCHIA DEI FRATI MINORI S. MARIA DI GESU'

VISTI

2278

26 LUG. 2005

COLLABORAZIONI

Dott. Ing. GIUSEPPE CANNELLA

SI APPROVA IN LINEA TECNICA

31 MAR. 2007
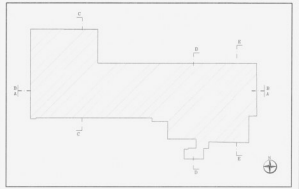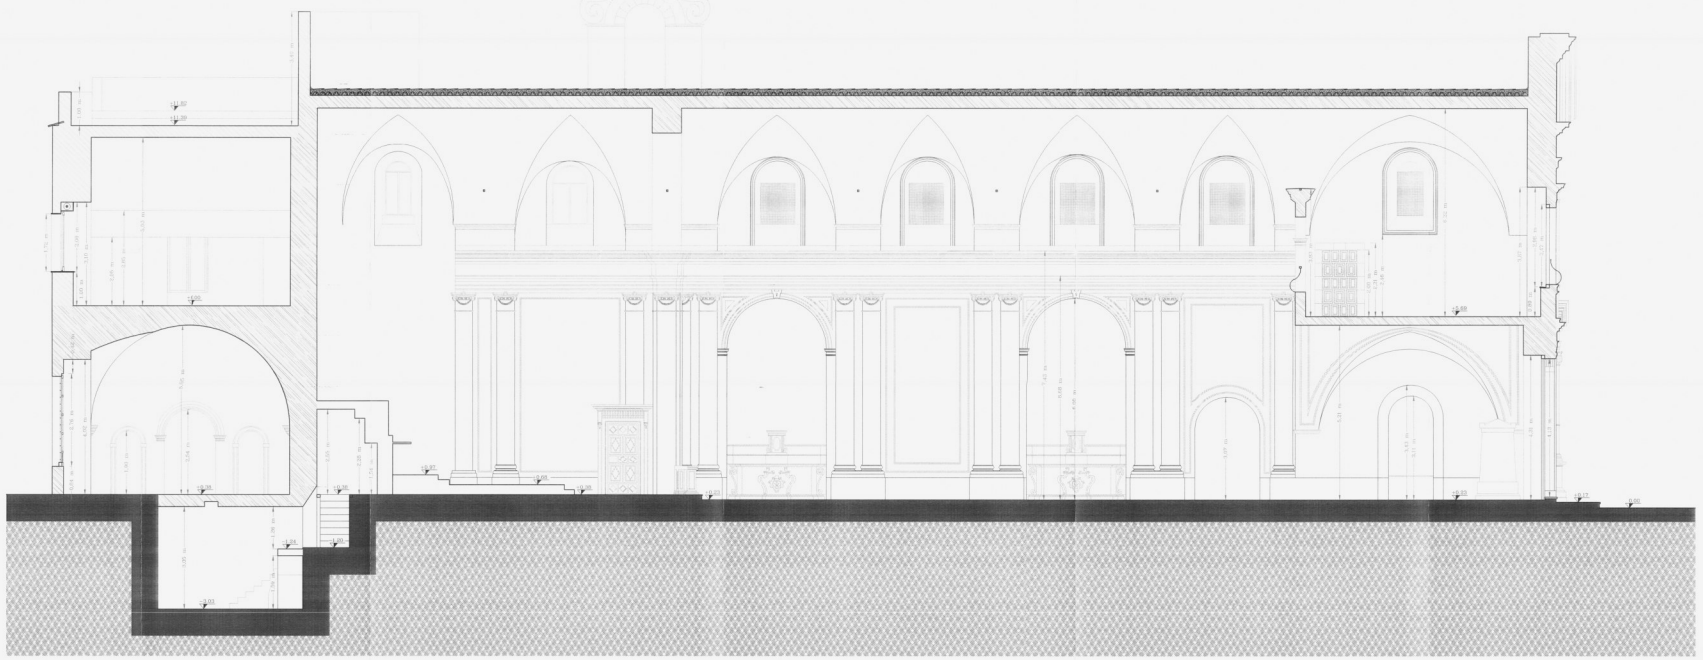
R.U.P.