



MINISTERO PER I BENI CULTURALI E AMBIENTALI
DIREZ. GEN. DELLE ANTICHITA' E BELLE ARTI
SOPRINTENDENZA AI BENI AMBIENTALI
ARCHITETTONICI, ARTISTICI E STORICI

REGIONE

N.

A

N. CATALOGO GENERALE

N. CATALOGO INTERNAZIONALE

CODICI

20/00028910

ITA:

SARDEGNA

CAGLIARI

(5605239) Roma, 1975 - Ist. Poligr. Stato - S. (c. 400.000)

PROVINCIA E COMUNE: CA - VILLANOVAFORRU

LUOGO: PIAZZA COSTITUZIONE

OGGETTO: CHIESA PARROCCHIALE DI SAN FRANCESCO

CATASTO: F° 6 MAPPALE N° A/B DEL COMUNE DI VILLANOVAFORRU

CRONOLOGIA: XV - XVI SECOLO

AUTORE: MAESTRANZE LOCALI

DEST. ORIGINARIA: EDIFICIO PER IL CULTO

USO ATTUALE: EDIFICIO PER IL CULTO

PROPRIETA': DELLA PARROCCHIA

VINCOLI LEGGI DI TUTELA:
P.R.G. E ALTRI:

TIPOLOGIA EDILIZIA - CARATTERI COSTRUTTIVI

PIANTA: RETTANGOLARE

COPERTURE: A SPIOVENTI CON COPPI

VOLTE o SOLAI: A CAPRIATE + TAVOLATO; A BOTTE; A CROCIERA

SCALE: DI SERVIZIO NEL CAMPANILE

TECNICHE MURARIE: MURATURA IN PIETRA ARENARIA SQUADRATA
MURATURA CON PIETRAME MISTO E MALTA

PAVIMENTI: MATTONELLE, LASTRE IN ARDESIA

DECORAZIONI ESTERNE: CORNICI

DECORAZIONI INTERNE: CORNICI, DECORAZIONI

ARREDAMENTI: ARREDI SACRI

STRUTTURE SOTTERRANEE:

DESCRIZIONE:

Lo sviluppo della pianta non è riconducibile a nessun modello precostituito. La Chiesa è infatti priva di simmetria di qualunque tipo. L'impianto è apparentemente a croce latina con cappelle laterali, il lato destro della Chiesa però non ha alcun rapporto ripetitivo con il lato opposto. Quello che dovrebbe essere il transetto della croce ha infatti il solo braccio sinistro, corrisposto a destra dal volume della sagrestia che però è decisamente superiore, come dimensioni, a quello del braccio opposto. Similmente alle cappelle laterali del lato sinistro corrisponde a destra un'unica cappella di forma accentuatamente rettangolare, di profondità quasi doppia rispetto alle cappelle dirimpettaie. La navata centrale è impostata su arcate a sesto acuto, in conci squadrati, oggi completamente intonacati, su di essa si aprono, a sinistra, tre cappelle con volta a botte, la mediana presenta inoltre la pavimentazione originaria in lastre di calcare. Nel presbiterio, anch'esso voltato a botte è collocato un altare barocco, in marmo, di notevole fattura. Nel lato destro è presente, come già accennato, una sola cappella voltata a botte, che smista funzionalmente la sagrestia ed un ingresso secondario della Chiesa che affaccia su uno stretto cortile individuato dal campanile e dai volumi della Chiesa. La sagrestia è un ambiente di notevoli dimensioni, con volta a crociera.

ALLEGATI:

ESTRATTO MAPPA CATASTALE: SI ALLEGA UN ESTRATTO DAL
F° 6 DEL COMUNE DI VILLANOVAFORRU

FOTOGRAFIE: SI ALLEGANO N° 3 NEGATIVI
E N° 12 STAMPE

A.F.S. B.A.A.A.S. - CAGLIARI - V° 20371 - 20372 - 20373

DISEGNI E RILIEVI:

MAPPE:

DOCUMENTI VARI:

RELAZIONI TECNICHE:

RIFERIMENTI ALTRE SCHEDE (CSU; MA; RA; OA; SM; D;.....):

RIFERIMENTI ALLE FONTI DOCUMENTARIE:

FOTOGRAFIE:

MAPPE - RILIEVI - STAMPE:

ARCHIVI:

COMPILATORE DELLA SCHEDA:

ARCH. COCCO
ARCH. VIRDIS

VISTO DEL SOPRINTENDENTE:

REVISIONI:

DATA: 20/10/81

VICENDE COSTRUTTIVE - NOTIZIE STORICO - CRITICHE:

- 1787 : Costruzione dell'altare maggiore
1838 : Costruzione della balaustra marmorea
1849 : Capriate lignee con la data 1849, si ignora se il tavolato è stato rifatto nello stesso anno.
1933 : Viene terminata la parte superiore dell'altare maggiore
1900 : Inizia la costruzione del campanile.

SISTEMA URBANO:

La Chiesa sorge all'estremità della piazza dirimpetto all'ex palazzo comunale, creando un spazio urbano significativo, altrimenti privo di forza dato il grande numero di strade che in essa si immettono.

RAPPORTI AMBIENTALI:

Ricalca in una certa misura la disposizione classica delle piazze principali italiane dove le sedi dei principali poteri, quello temporale e quello religioso, si fronteggiavano intorno al principale spazio pubblico. Il confronto con la piazza medioevale comunque non va oltre visto il basso valore compositivo dell'insieme, reso poi tragicamente ripetitivo dall'immane, spaventoso, monumento ai caduti.

ISCRIZIONI - LAPIDI - STEMMI - GRAFFITI:

RESTAURI (tipo, carattere, epoca):

E' in corso il restauro integrale delle coperture finanziato con fondi regionali.

BIBLIOGRAFIA:

| STATO DI CONSERVAZIONE | DATA DI RILEVAMENTO 80 | | | | | | DATA DI RILEVAMENTO 19/8/81 | | | | | | DATA DI RILEVAMENTO | | | | | |
|------------------------|------------------------|---|---|---|---|---|-----------------------------|---|---|---|---|---|---------------------|---|---|---|---|---|
| | O | B | M | C | P | R | O | B | M | C | P | R | O | B | M | C | P | R |
| STRUTTURE SOTTERRANEE | | | | | | | | | | | | | | | | | | |
| STRUTTURE MURARIE | | | / | | | | | | / | | | | | | | | | |
| COPERTURE | | | / | | | | | | / | | | | | | | | | |
| SOLAI | | | / | | | | | | / | | | | | | | | | |
| VOLTE E SOFFITTI | | | / | | | | | | / | | | | | | | | | |
| PAVIMENTI | | | / | | | | | | / | | | | | | | | | |
| DECORAZIONI | | | / | | | | | | / | | | | | | | | | |
| PARAMENTI | | / | | | | | | / | | | | | | | | | | |
| INTONACI INT. | | | / | | | | | | / | | | | | | | | | |
| INFISSI | | | / | | | | | | / | | | | | | | | | |

OSSERVAZIONI:

Alla data 19.8.81 era in corso un restauro integrale della copertura della navata centrale.


Comune di VILLANOVAFORRU

foglio n° 6

allegato

rapporto 1:1000

mappale A·B

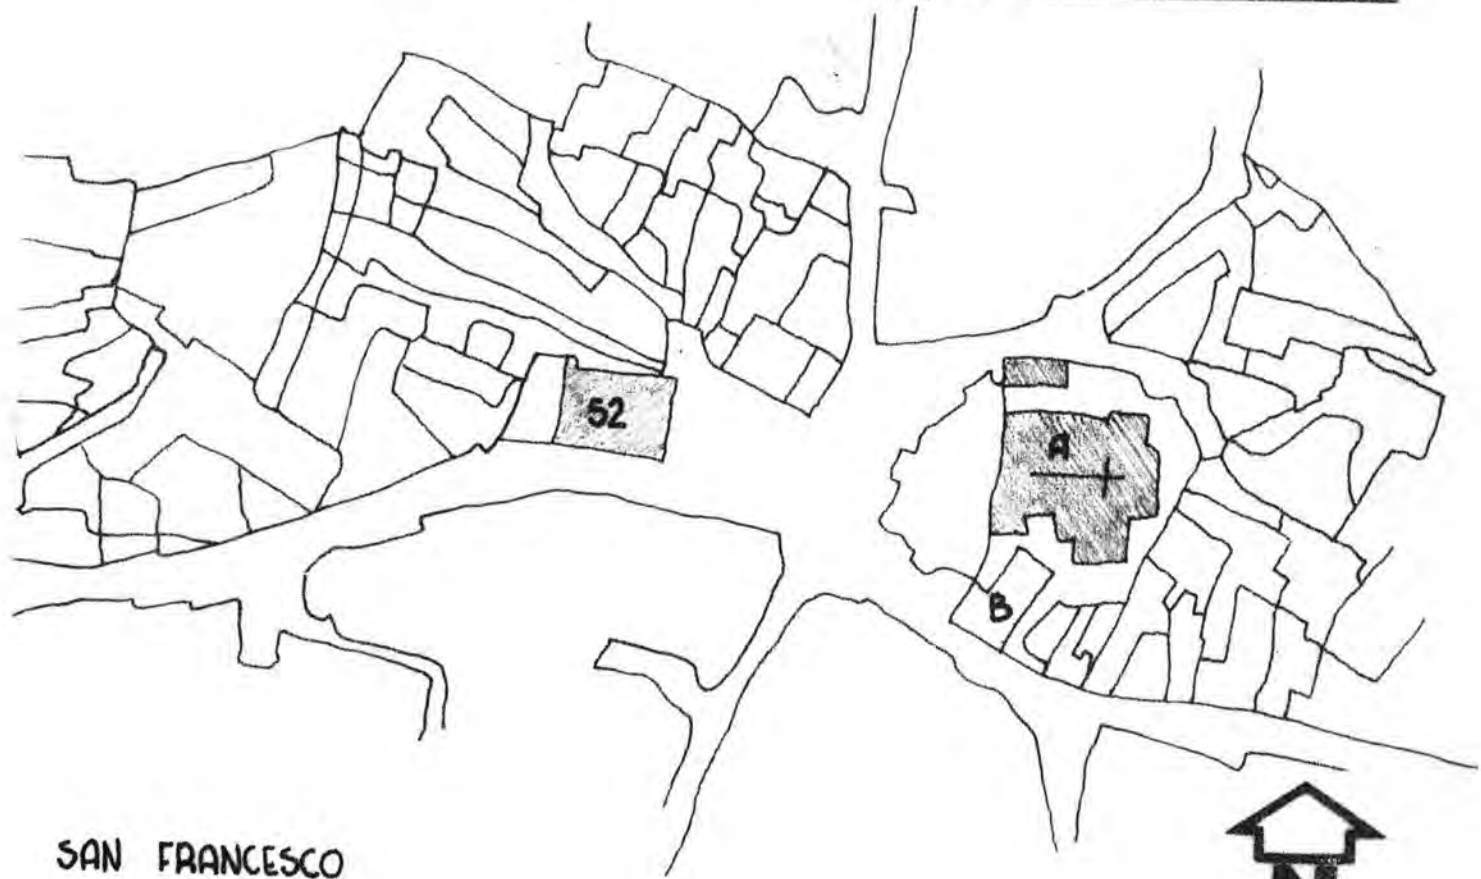

SAN FRANCESCO



VILLANOVA FORRU

AVULLO G

FTG. 3 - 1

CHIESA S. FRANCESCO

— PROSPETTO —



Ca. Villanovaforru

Ch. S. Francesco - Propetto

ed00028970


VILLANOVA FORDA

PULLO G

FTG. 3 - 2

CHIESA S. FRANCESCO

—INTERNO A T—

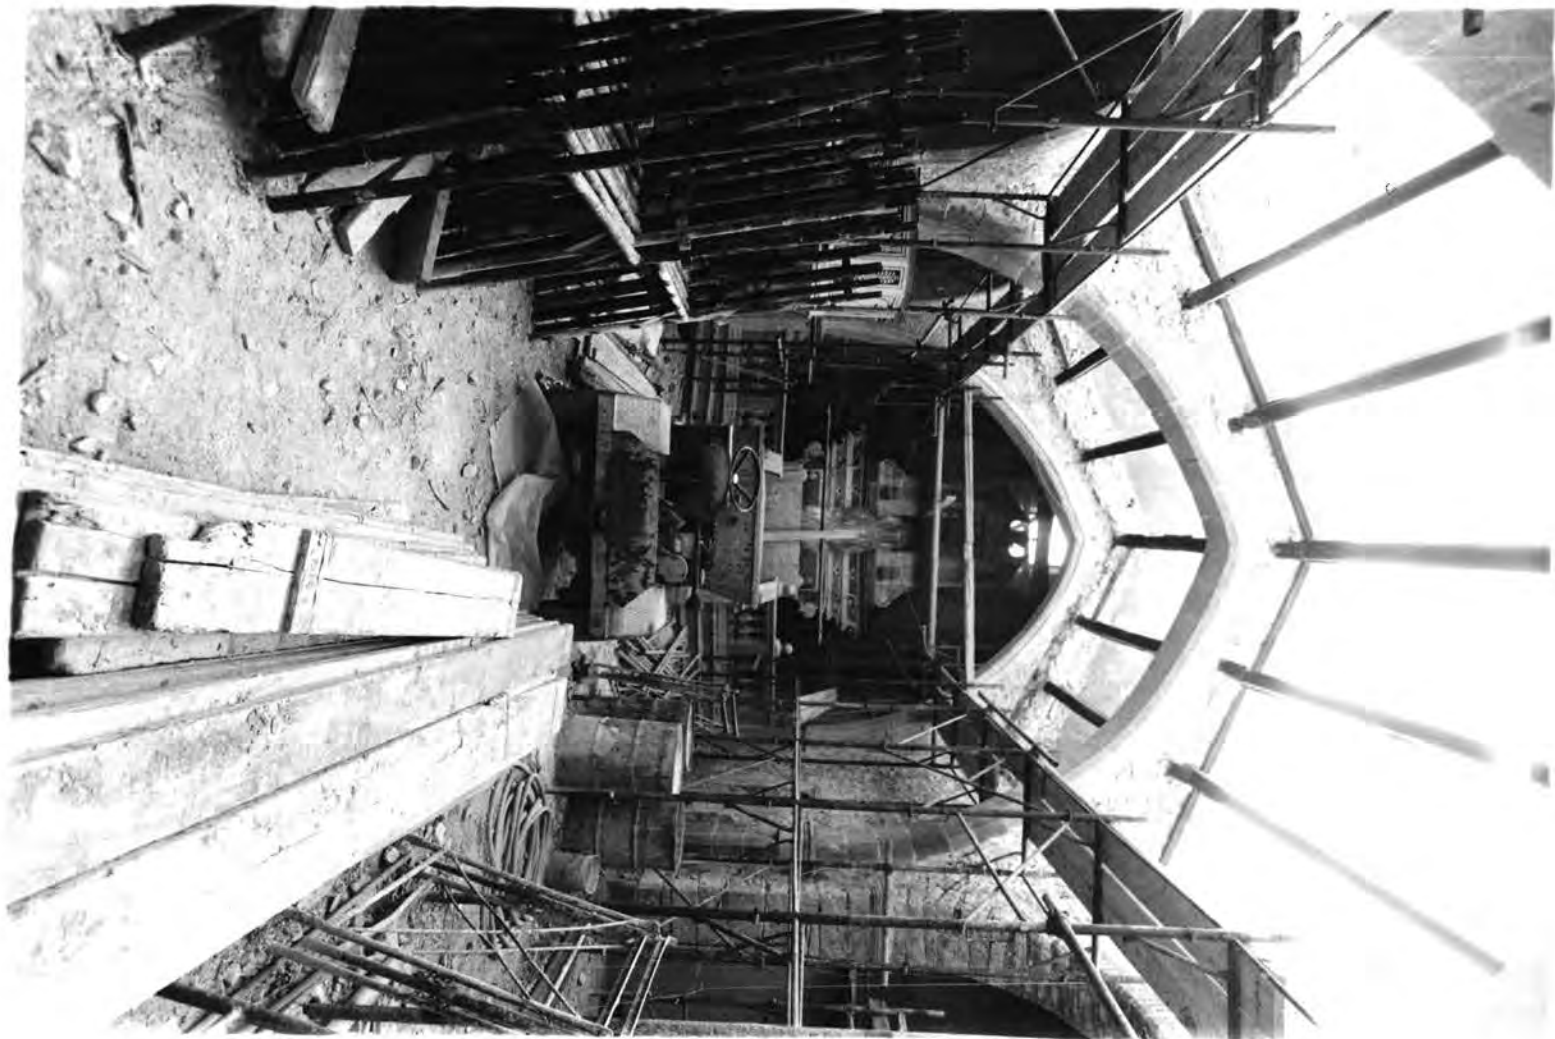

Ca. Villanovaforum
Ch. S. Francesco - Interno A
20/000000 970

VILLA NOVA FORMO

FULLO G

FTG. 3 - 3

CHIESA S. FRANCESCO

- INTERNO B.V. -



Co. Villanova Torru

Ch. S. Francesco - Interno B

20/0002970