


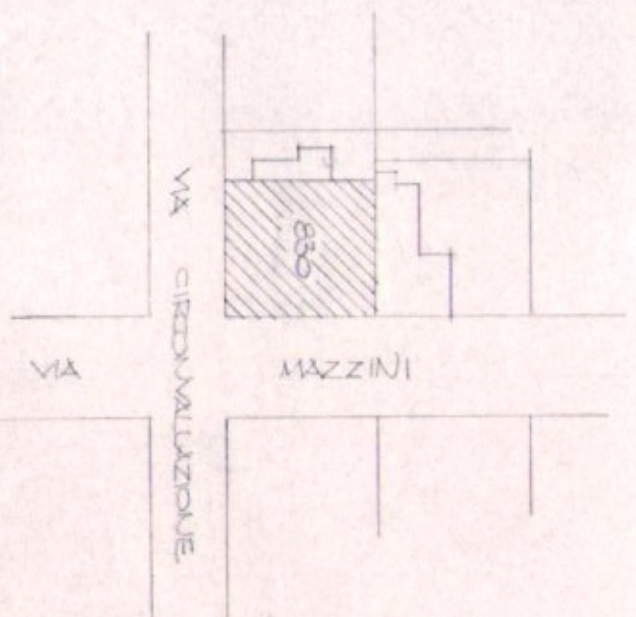

COMUNE DI SAUTADÌ
 Fog. SAII C - MAP. 830
 PLANIMETRIA CATASTRALE 1:1000

BANCO DI SARDEGNA DIREZIONE GENERALE Viale Umberto n° 36 - 07100 SASSARI Tel. 079 - 31.501			
Zona	Località	Dipartimento	Codice
	SAUTADÌ	CARBONIA	
Tavola n°	PROGETTO DI RISTRUTTURAZIONE INTERNA NEI LOCALI DELLA CASSA COMUNALE DI CREDITO AGRARIO		Scala 1:100 Data 14/7/96 Disegnato da <i>M.elli.</i>
1			

Copia Studio

PANTA DI STATO ATTUALE

