



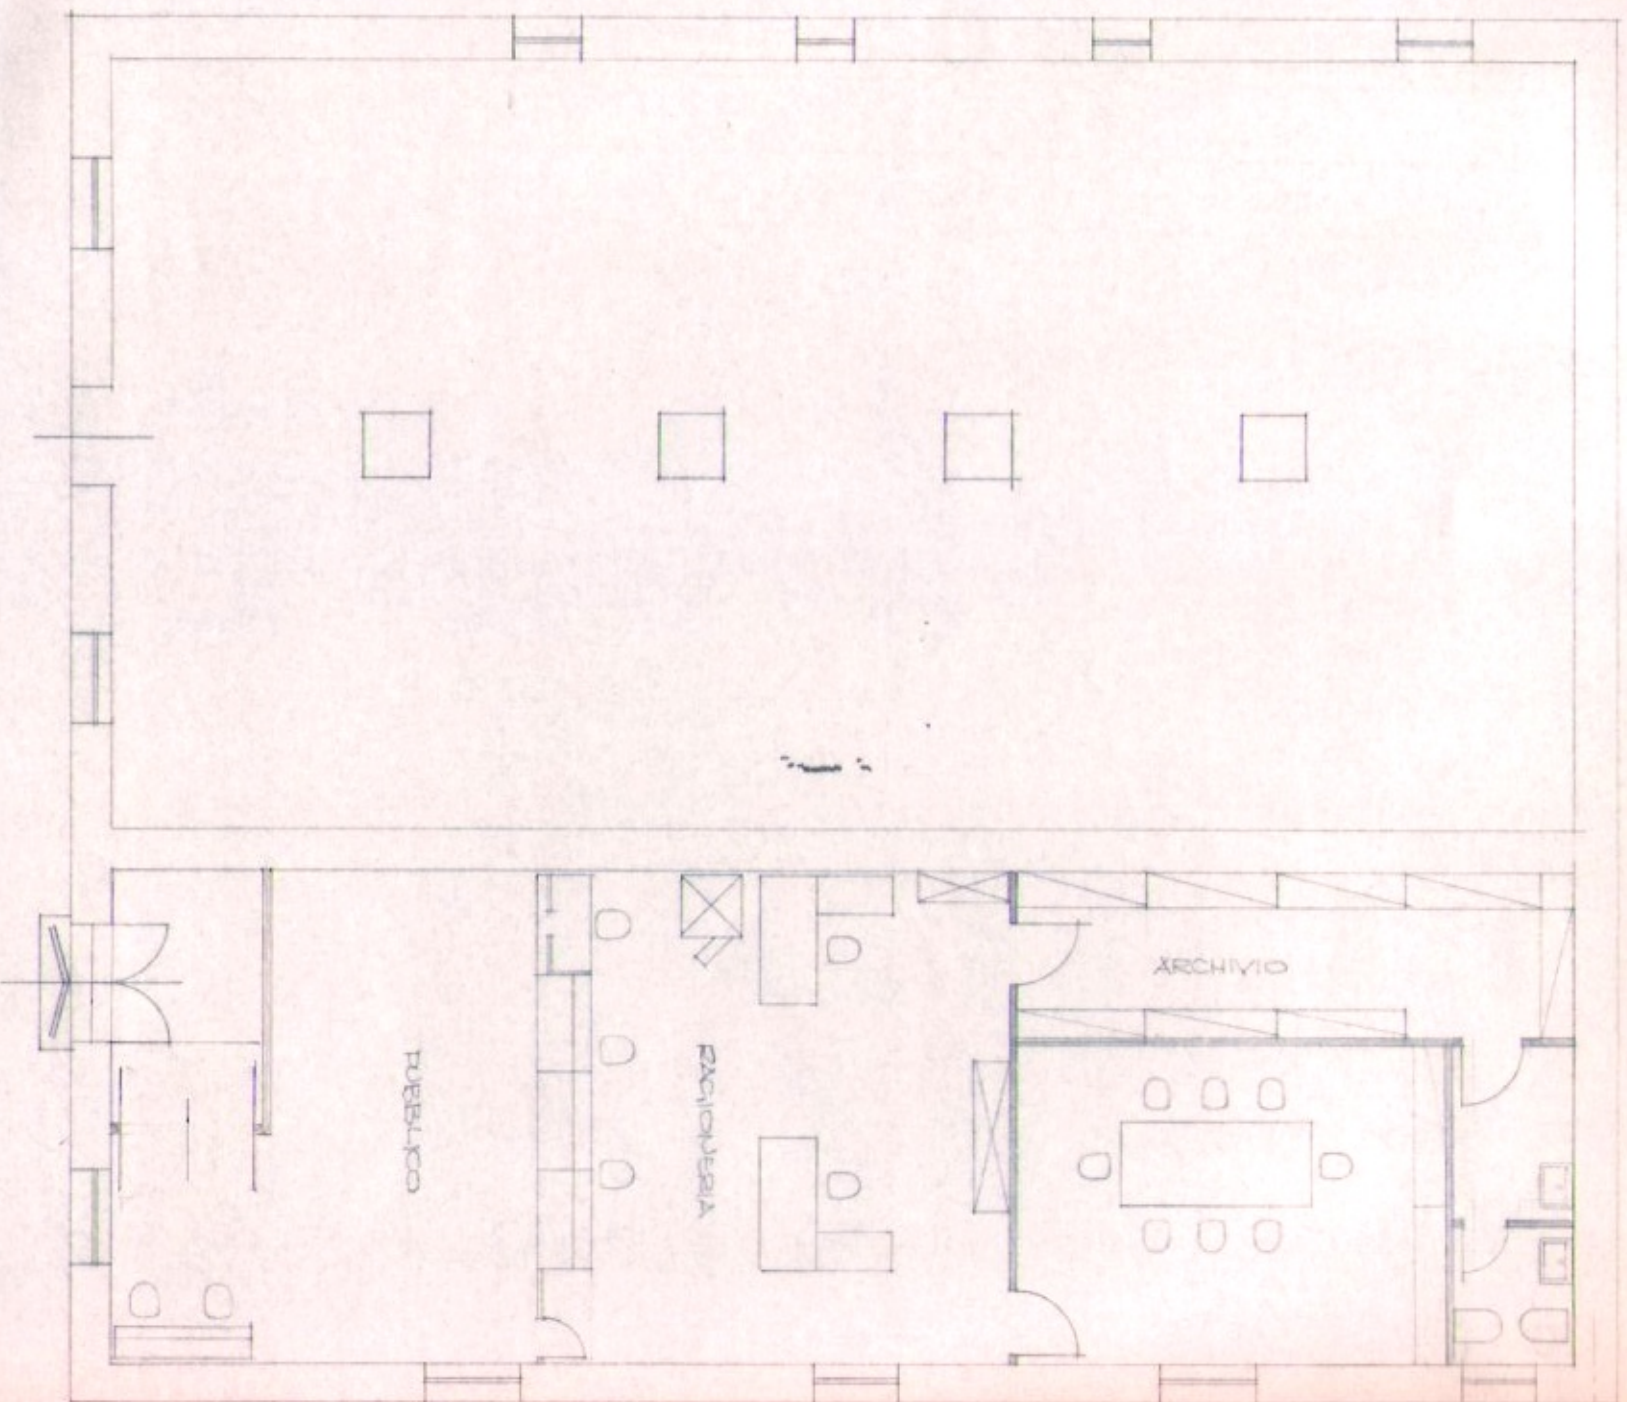


PIANTA MODIFICATA

VIA CIRCONVALLAZIONE

SEZIONE

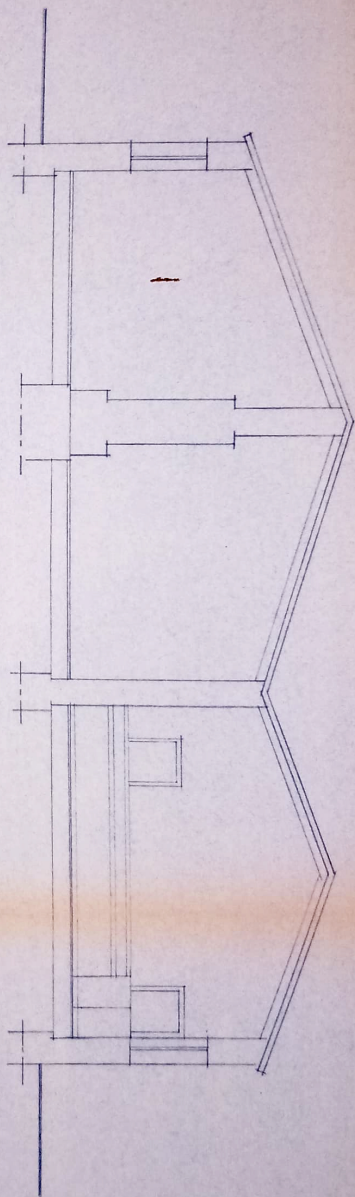

PROSPETTO SU VIA CIRCONVALLAZIONE

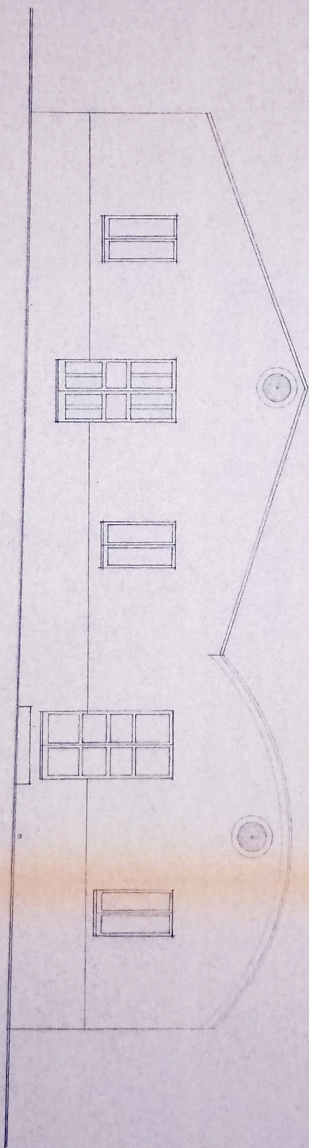

PROSPETTO SU VIA MAZZINI

