




ALLEGATO N. 1

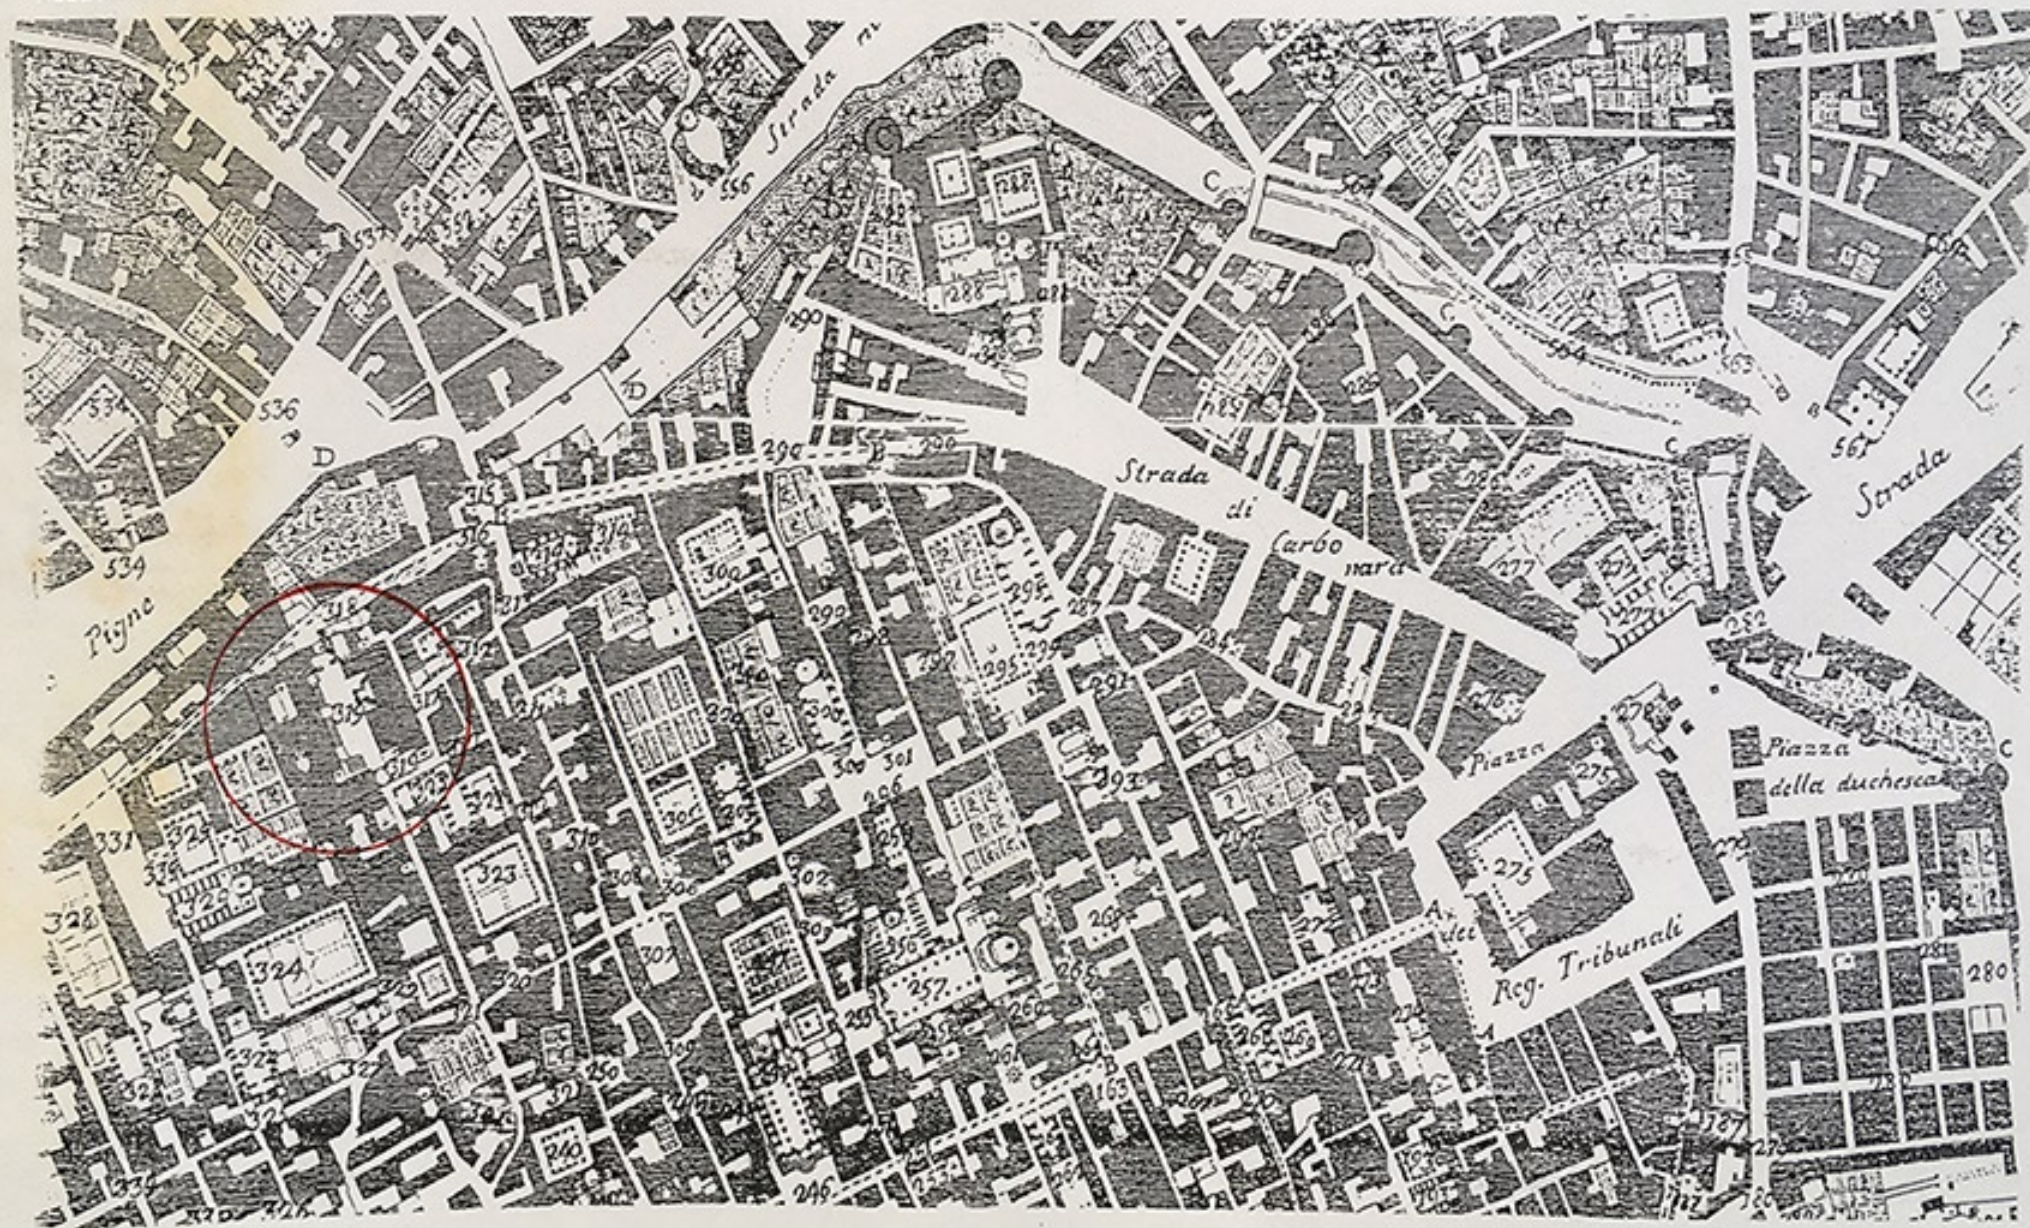

PIANTA DUCA DI NOJA - 1775