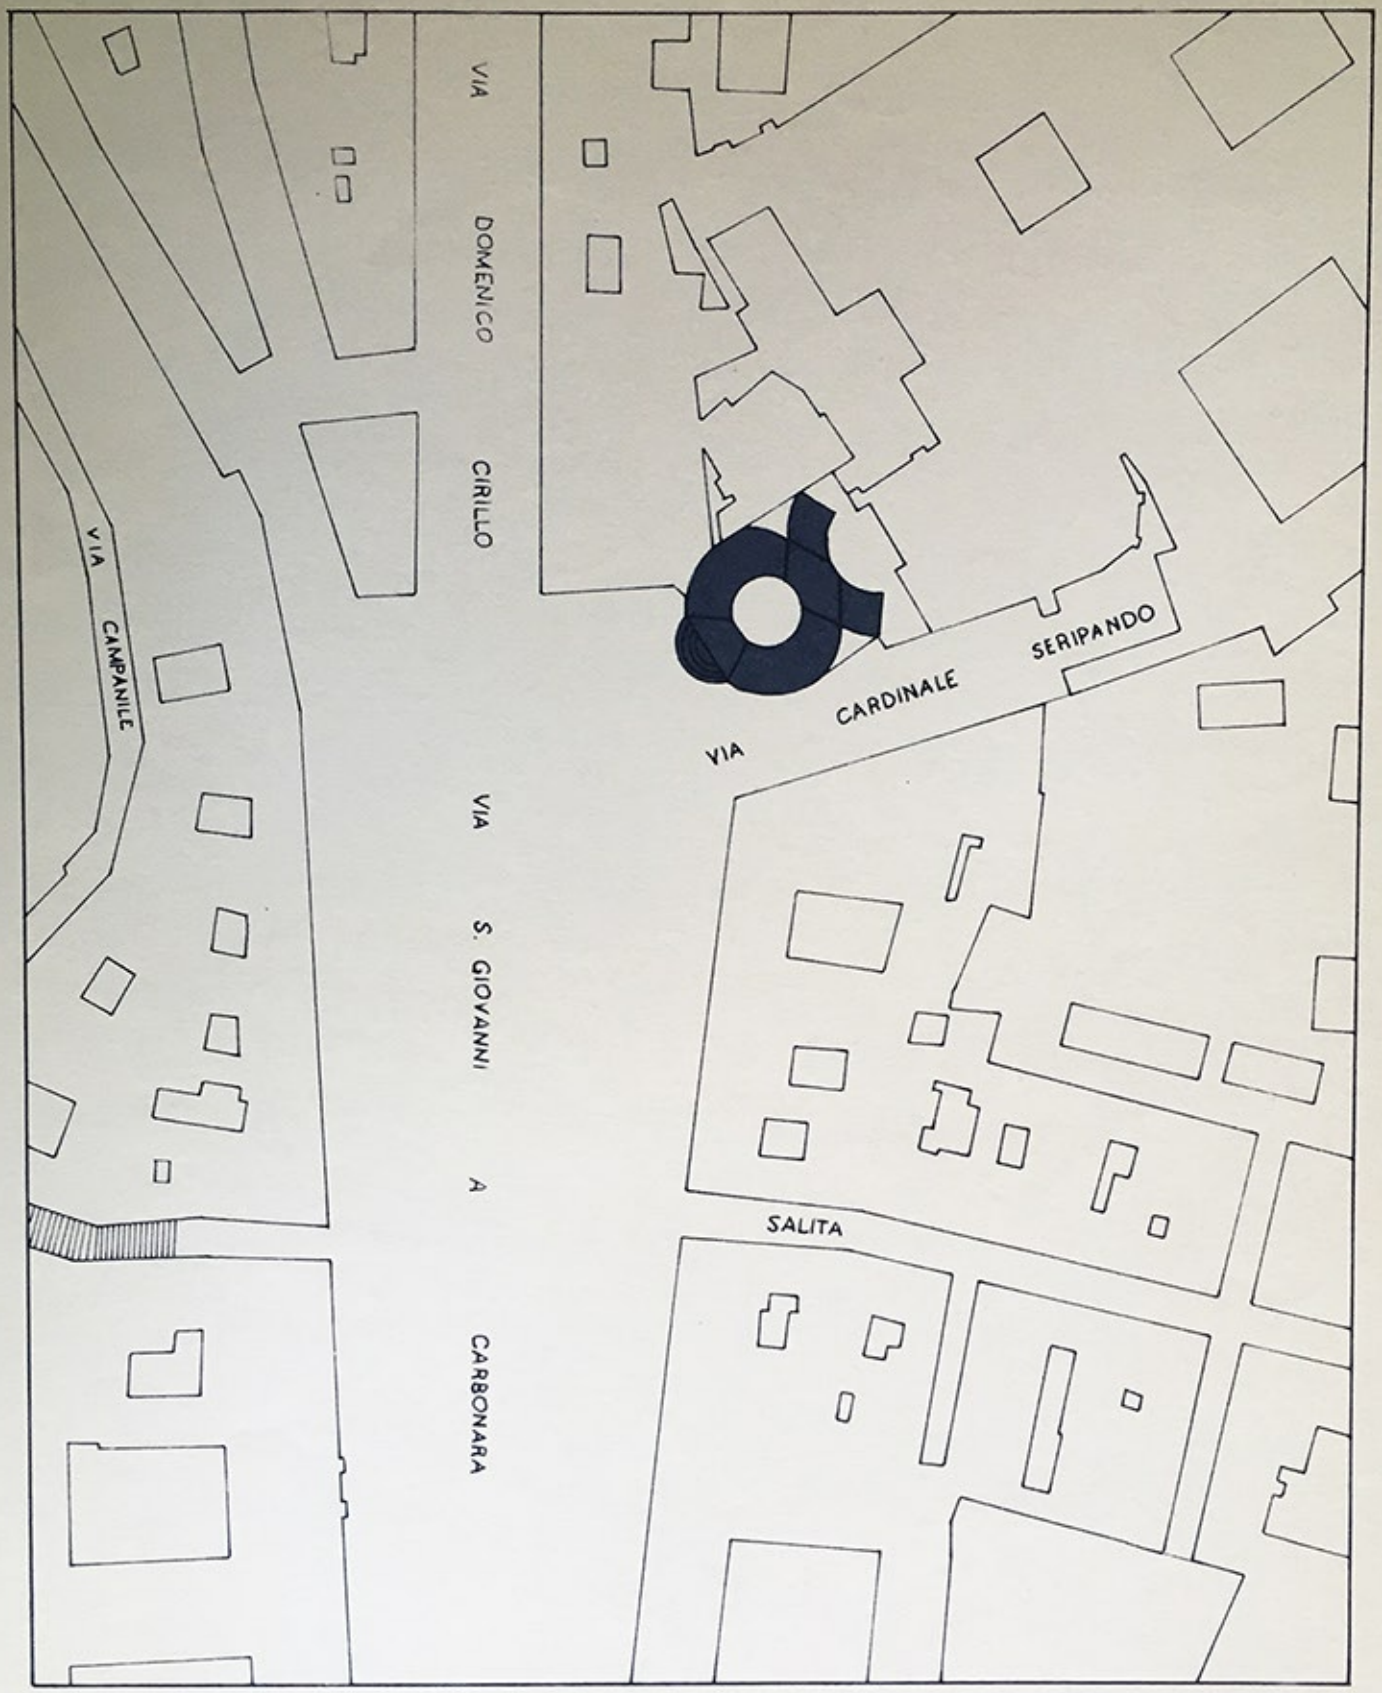

Scheda n. 33

All. n. 1