

Prot. 1780/m
del. 12.3.82MOD. 41
(ANTICHITA' E BELLE ARTI)

IL MINISTERO PER I BENI CULTURALI E AMBIENTALI

Vista la legge 1° giugno 1939, n. 1089 sulla tutela delle cose d'interesse artistico e storico;

Ritenuto che l'immobile Villa Strassoldo con parco e chiesettasito in Prov. di UDINE, Comune di Attimisfrazione di //, segnato in catasto anumeri 258-269-449 del fg. 18 di proprietà (di ~~comproprietà~~) di STRASSOLDO ved. ANDREOLIImelde nat. a Udine il 7 agosto 1910confinante con i mappali n. 97 - 430 - 267 - 271 - 274 - 275 - 276 - 270

ha interesse particolarmente importante ai sensi della citata legge perchè villa del 1700 a tre piani, costituita da un corpo centrale e da due corpi laterali. La scalca esterna, il portale d'ingresso che dà al salone del piano rialzato formano un elegante motivo architettonico. Nel cortile la semplice chiesetta a pianta rettangolare rende più suggestivo il parco circostante. Interessante il cancello d'entrata in ferro battuto con stemma gentilizio.

D E C R E T A ;

l'immobile Villa Strassoldo con parco e chiesetta

come sopra descritto, è dichiarato di interesse particolarmente importante ai sensi della citata legge 1° giugno 1939, n. 1089 e viene quindi sottoposto a tutte le disposizioni di tutela contenute nella legge stessa.

Il presente decreto sarà notificato in via amministrativa al proprietario domiciliato in UDINE Via Savorgnana N. 22

a mezzo del messo comunale di UDINE

A cura del competente Soprintendente Archeologico di Trieste e per i Beni Ambientali, Architettonici, Artistici e Storici del Friuli - Venezia Giulia esso verrà

quindi trascritto presso la Conservatoria dei registri immobiliari, ed avrà efficacia nei confronti di ogni successivo proprietario, possessore o detentore a qualsiasi titolo.

Roma, _____ 19____



IL MINISTRO
IL SOGGERGENTE DI STATO
P.S. PROCLAMAZIONI

Per copia conforme
Il Capo della Divisione

VERBALE DI NOTIFICA


Su richiesta del Ministro dei Beni Culturali e Ambientali
della Pubblica Istruzione, io sottoscritto, messo del Comune
di _____, ho, in data di oggi, notificato il presente decreto

mediante consegna fattane al domicilio quindicato, a mezzo di persona qualificatasi per

M. Scopia Amalia - colosso alla base
Data 23-1981



PER RICEVUTA

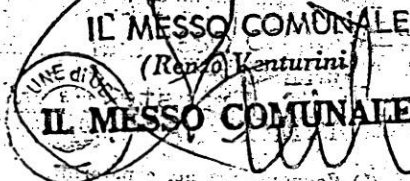

+ Mixco's Anselmi

ire SCRITTA ALL'UFFICIO DEI R. R. IMMOBILIARI IN UDINE
LI 8 APR 1981
00300 REG. GEN. D'ORD. 006709 F. PART.
ESATTE E prete



IL CONSERVATORE
I. DIRIGENTE
(Dr. Luigi Sapienza)

COMUNE DI ATTIMIS

PROSPETTI
PLANIMETRIA

SCALA 1:100
1:50

PROGETTO PER VARIAZIONE INGRESSO DEL
FABBRICATO E NUOVA APERTURA DI UN
PORTONE CARRAIO

PROPRIETARI ANDREOLI CARLA E MARIA

PER I BENI AMBIENTALI
E MONUMENTI ARCHEologici, ARTISTICI
E STORICI DEL
FRIULI - VENEZIA GIULIA


**NULLA OSTA
A CONDIZIONI**

in conformità alla
nota n. 4438 del


Udine, 11 DIC/1986

IL SOPRINTENDENTE

11 DIC. 1986

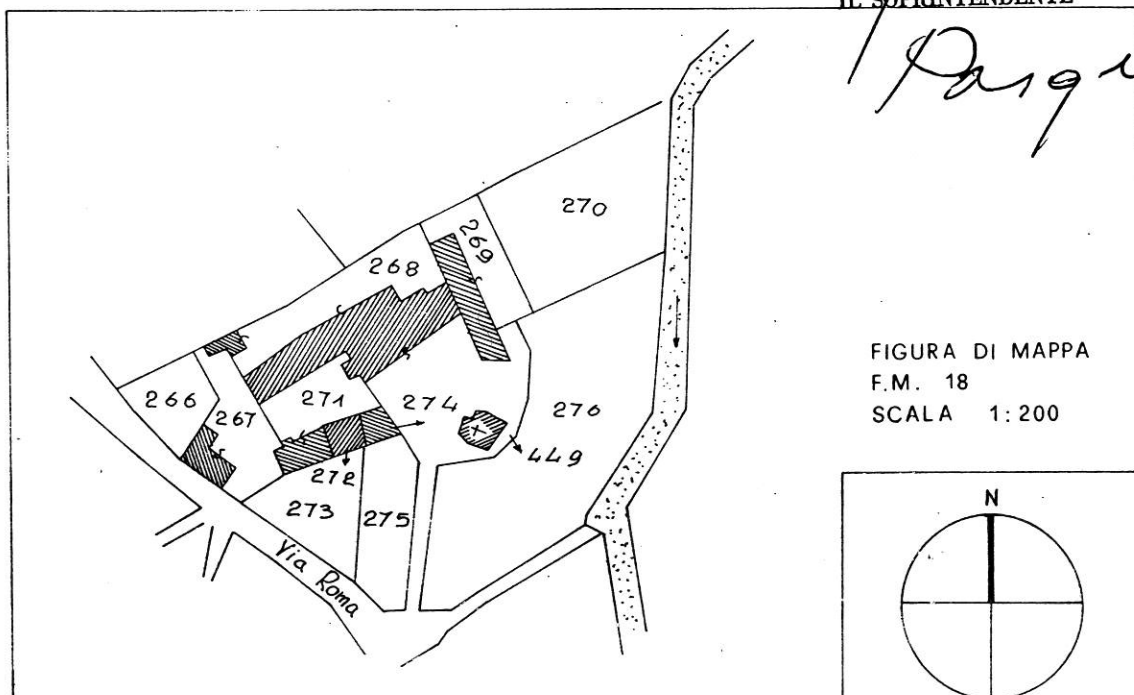

Costo Anghel
Marco Anghel

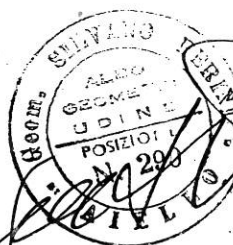

P i n s

Comune di Attimis


fo. 18


97

Att. alla nota n. — / Fz

edd.

 = Edifici per cui si propone il vincolo.

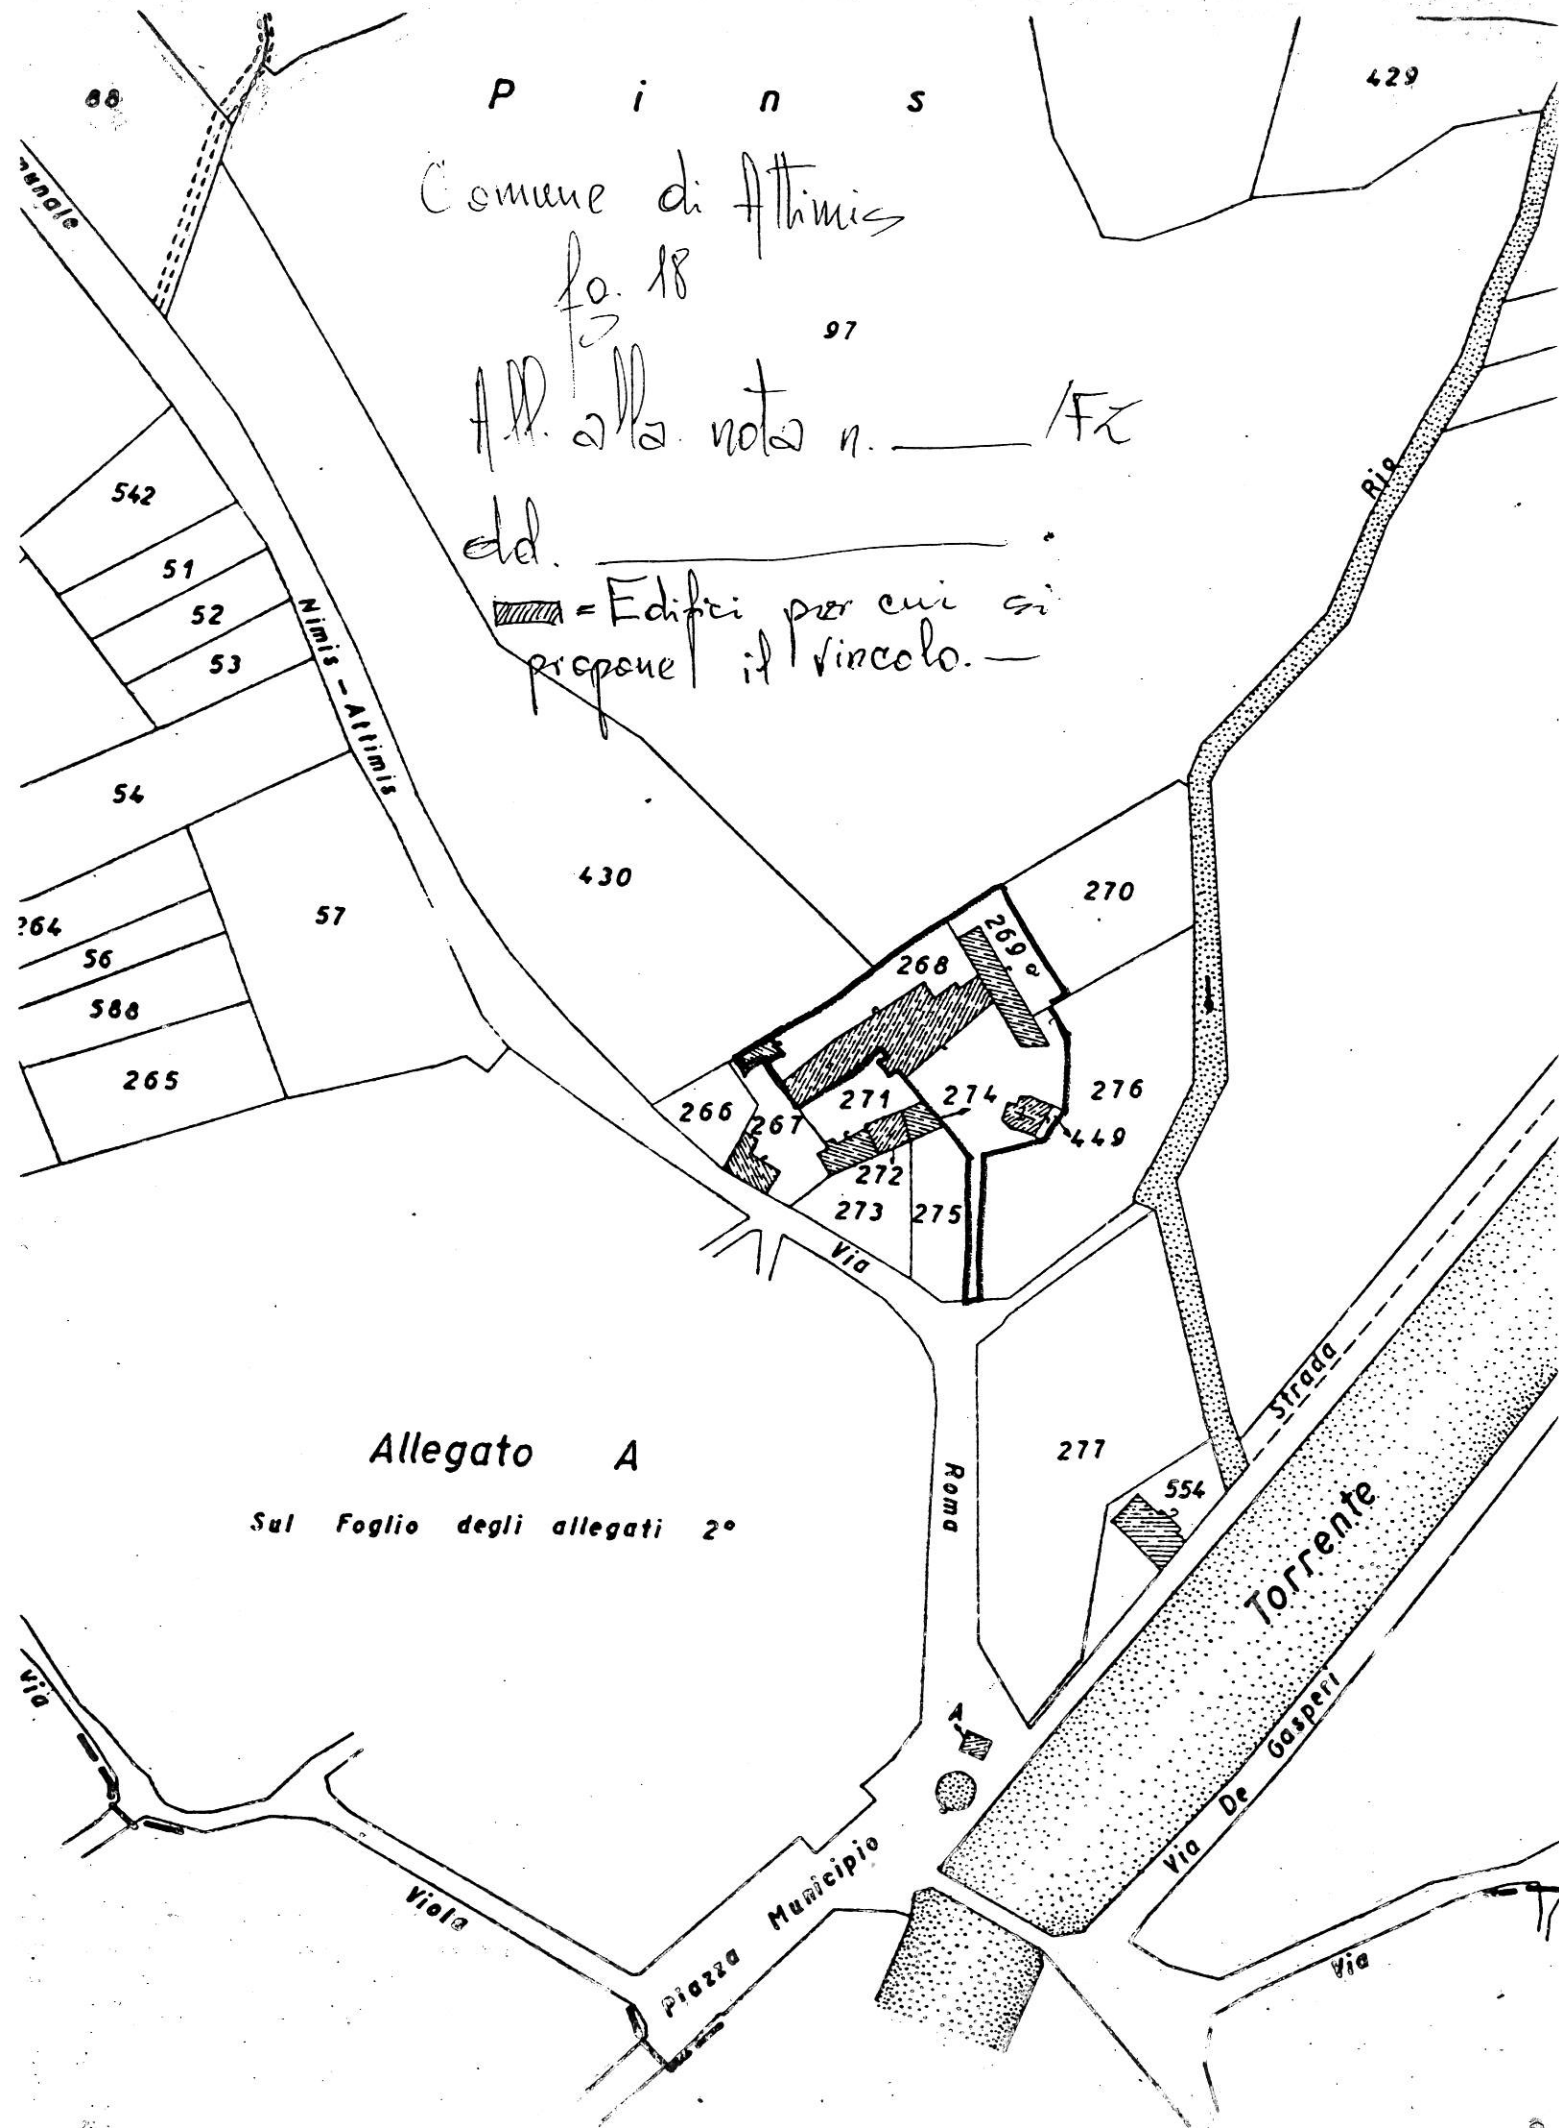

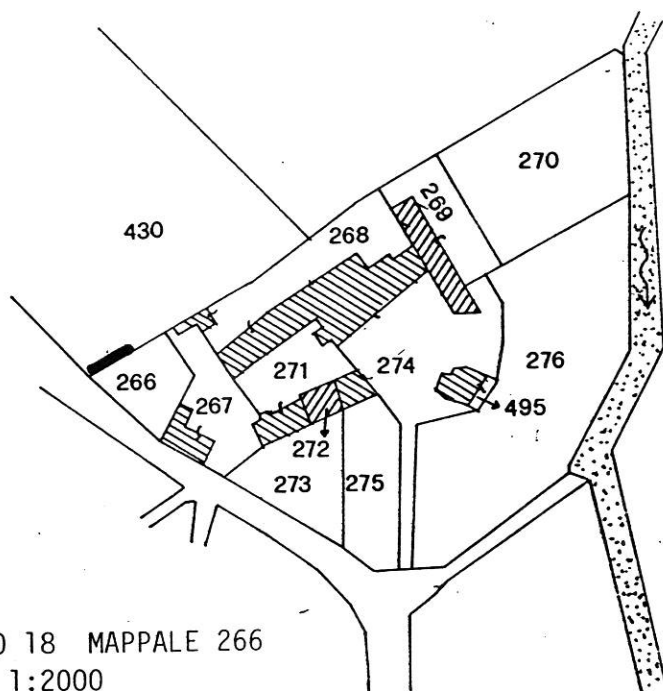

FOGLIO 18 MAPPALE 266
SCALA 1:2000

