

N=65500


DIREZIONE REGIONALE PER I BENI CULTURALI E PAESAGGISTICI DELLA CALABRIA

Decreto di vincolo N° 91 del 7/06/2012

Direttore Regionale Arch. Francesco Prosperetti

E=42300

art. 10 c. 3 D Lgs 42/04
art. 45 D Lgs 42/04

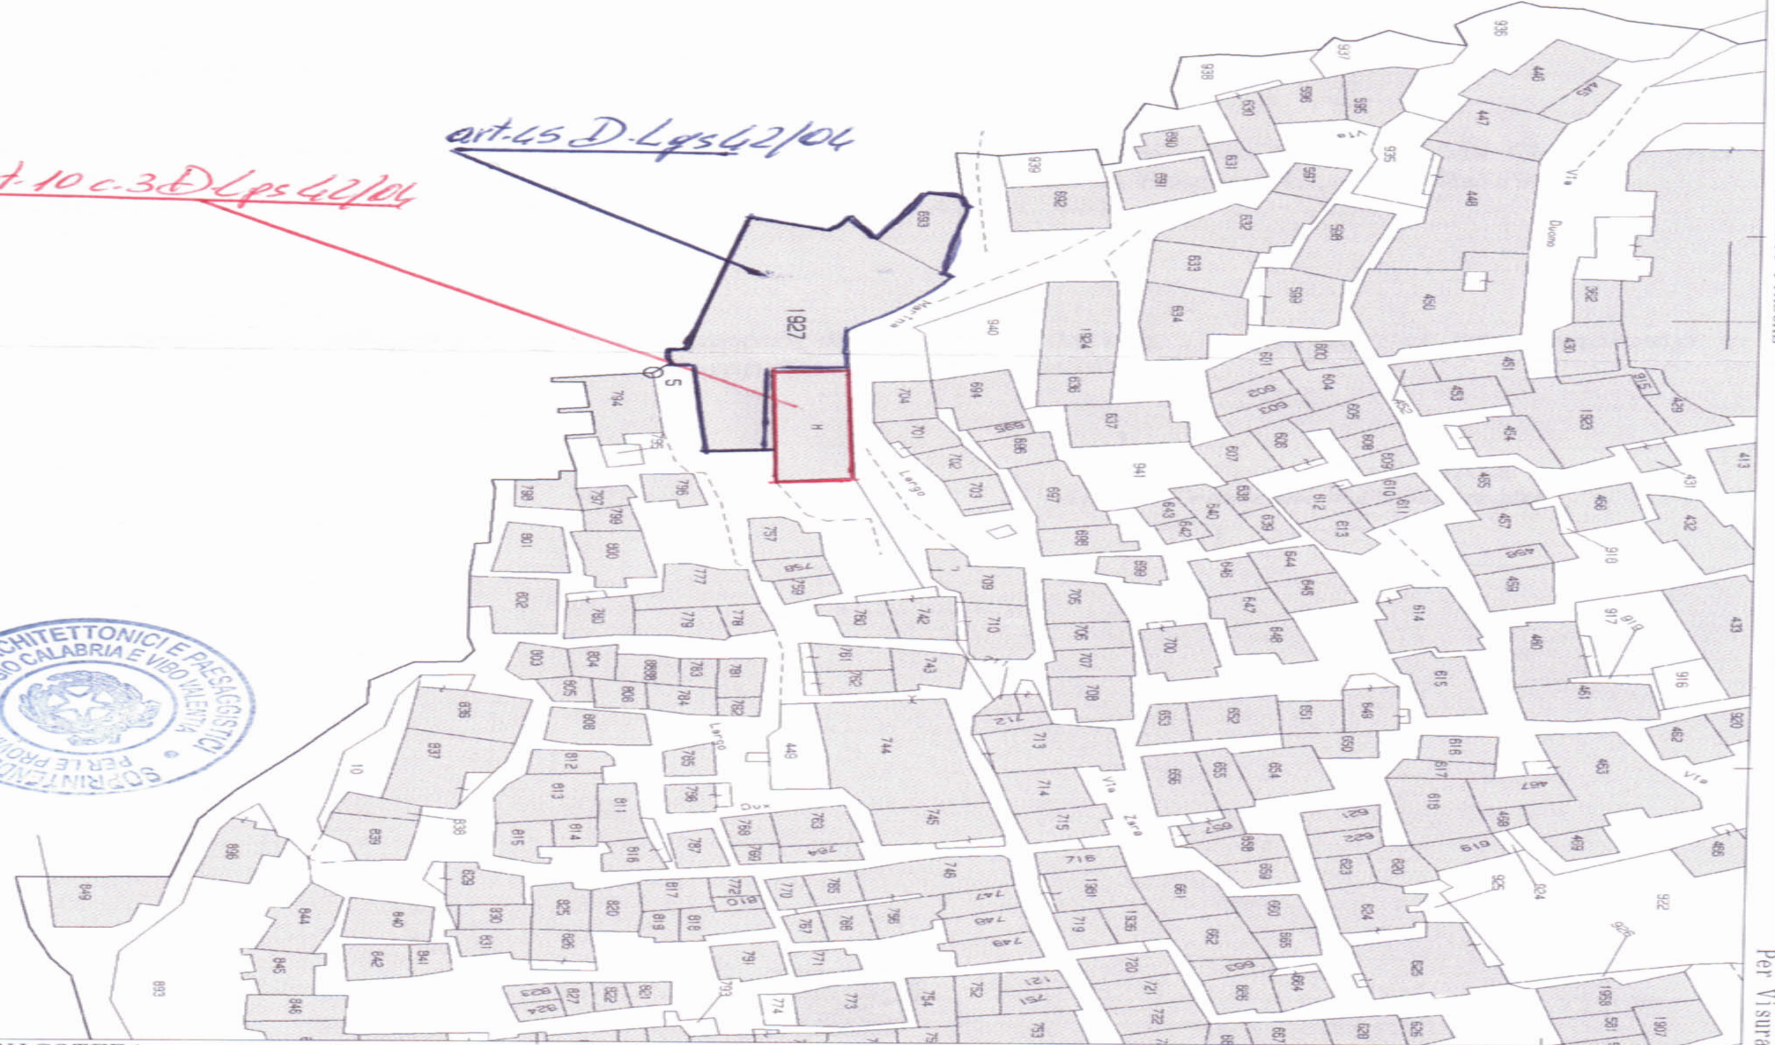

Particella: 1927

Comune: NICOTERA
Foglio: 17

Scala originale: 1:1000
Dimensione cornice: 267.000 x 189.000 metri

14-Mag-2012 14:51
Prot. n. T399840/2012

Per VISURA