


Agenzia del Territorio
CATASTO FABBRICATI
 Ufficio Provinciale di
 Vibo Valentia

Cheda n. 1 Scala 1:200

Dichiarazione protocollo n. del	
Planimetria di u.i.u. in Comune di Tropea	
Rione Stazione	civ. SNC
Identificativi Catastali:	
Sezione: Foglio: 6	Compilata da: Spagnuolo Vincenzo
Particella: 202	Iscritto all'albo: Architetti
Subalterno: 1	Prov. Palermo N. 05129

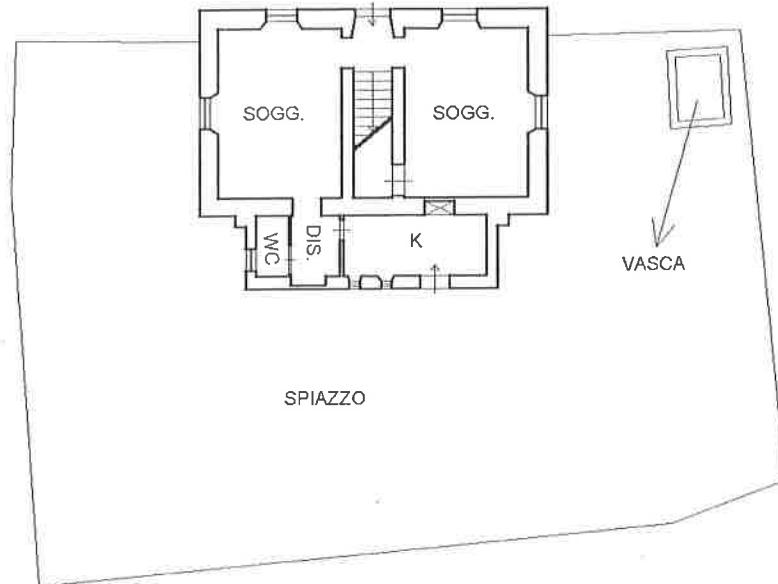

11 GEN. 2013

