

DATA 10.9.1982

INVENT N

COLLOC



MINISTERO PER I BENI CULTURALI ED AMBIENTALI

SOPRINTENDENZA PER I BENI AMBIENTALI ED ARCHITETTONICI DELLA BASILICATA

POTENZA - 41

LEGGE 1 Giugno 1939 n. 1089

VINCOLO MONUMENTALE

COMUNE

PISTICCI (MT)

OGGETTO DEL VINCOLO

"TORRE DELL'ACCIO"

Ditte: LAZAZZERA Innocenza Maria

nata a Pisticci il 29.1.1921

Foglio: 28 Scala 1:1000



Vincolo diretto (art. 2 e 3) P. He 74 (parte)



Zona di rispetto (art. 21) P. He 74 (parte)




IL SOPRINTENDENTE
Arch. Corrado Bucci Morichit

IL TECNICO

(Geom. Vincenzo D'ALLEGRA)

Vincenzo D'Allegre

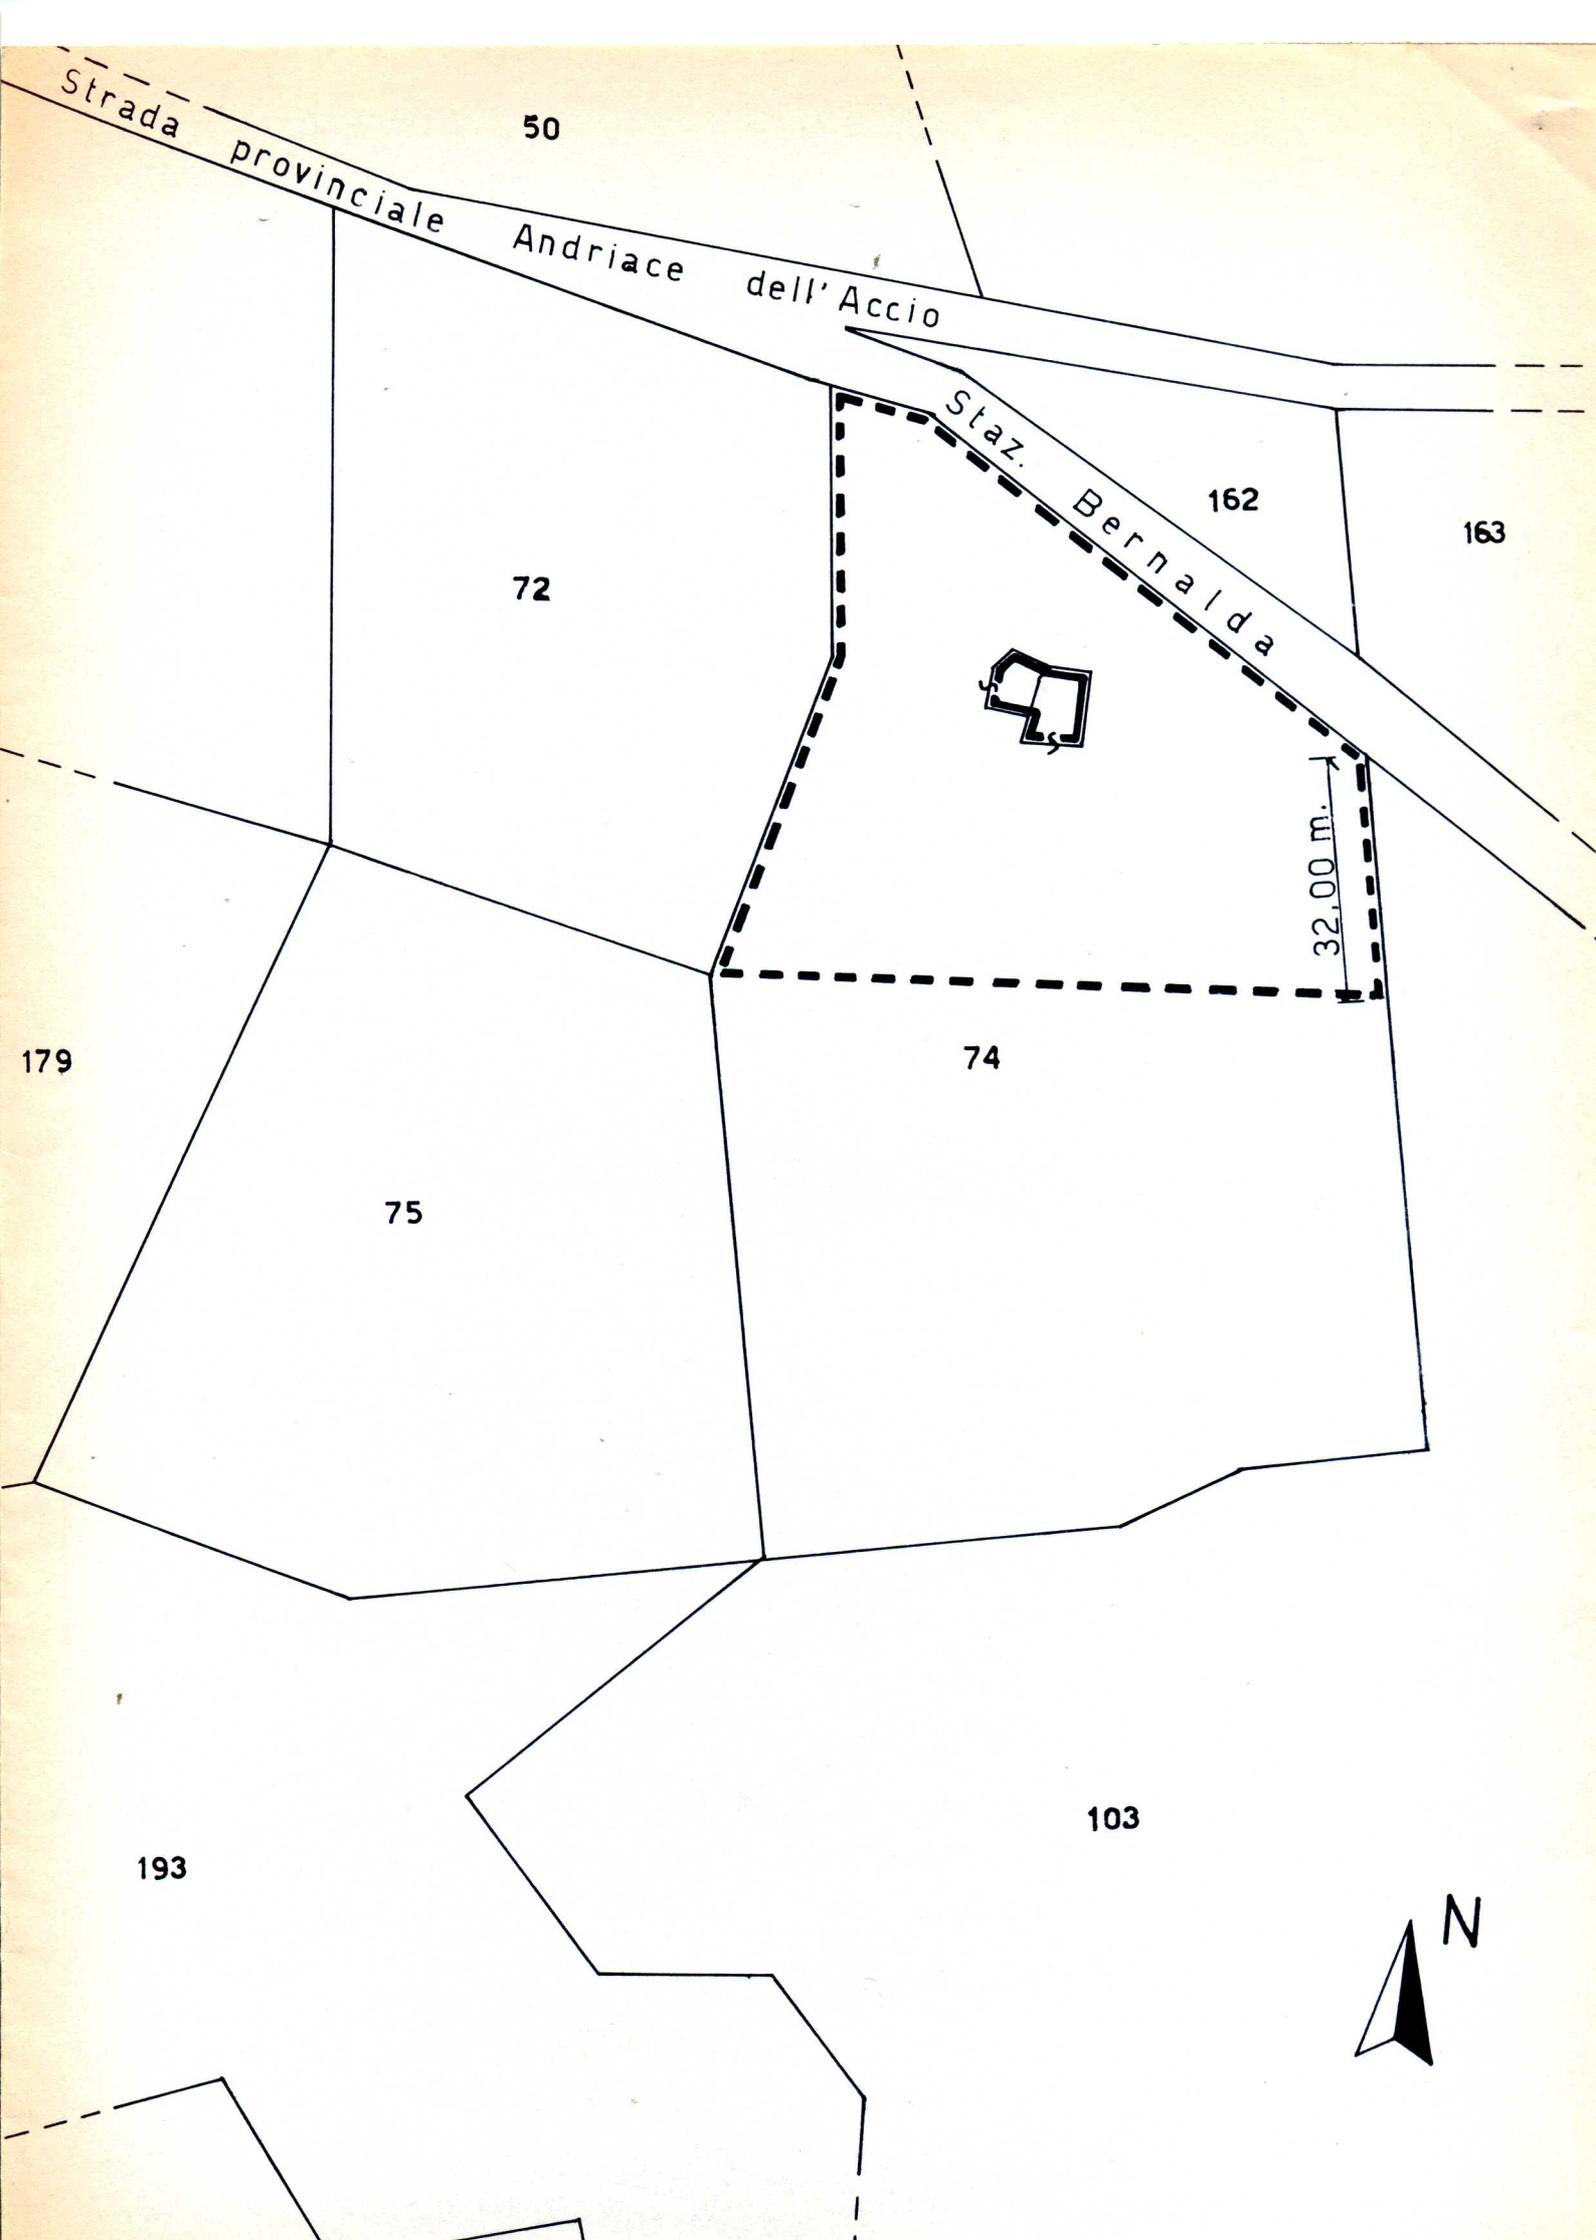

Strada provinciale Andriace dell'Accio

50

72

Staz. Bernalda

162

163

32.00 m.



74

179

75

103

193

