


PIANTA A QUOTA PAVIMENTO

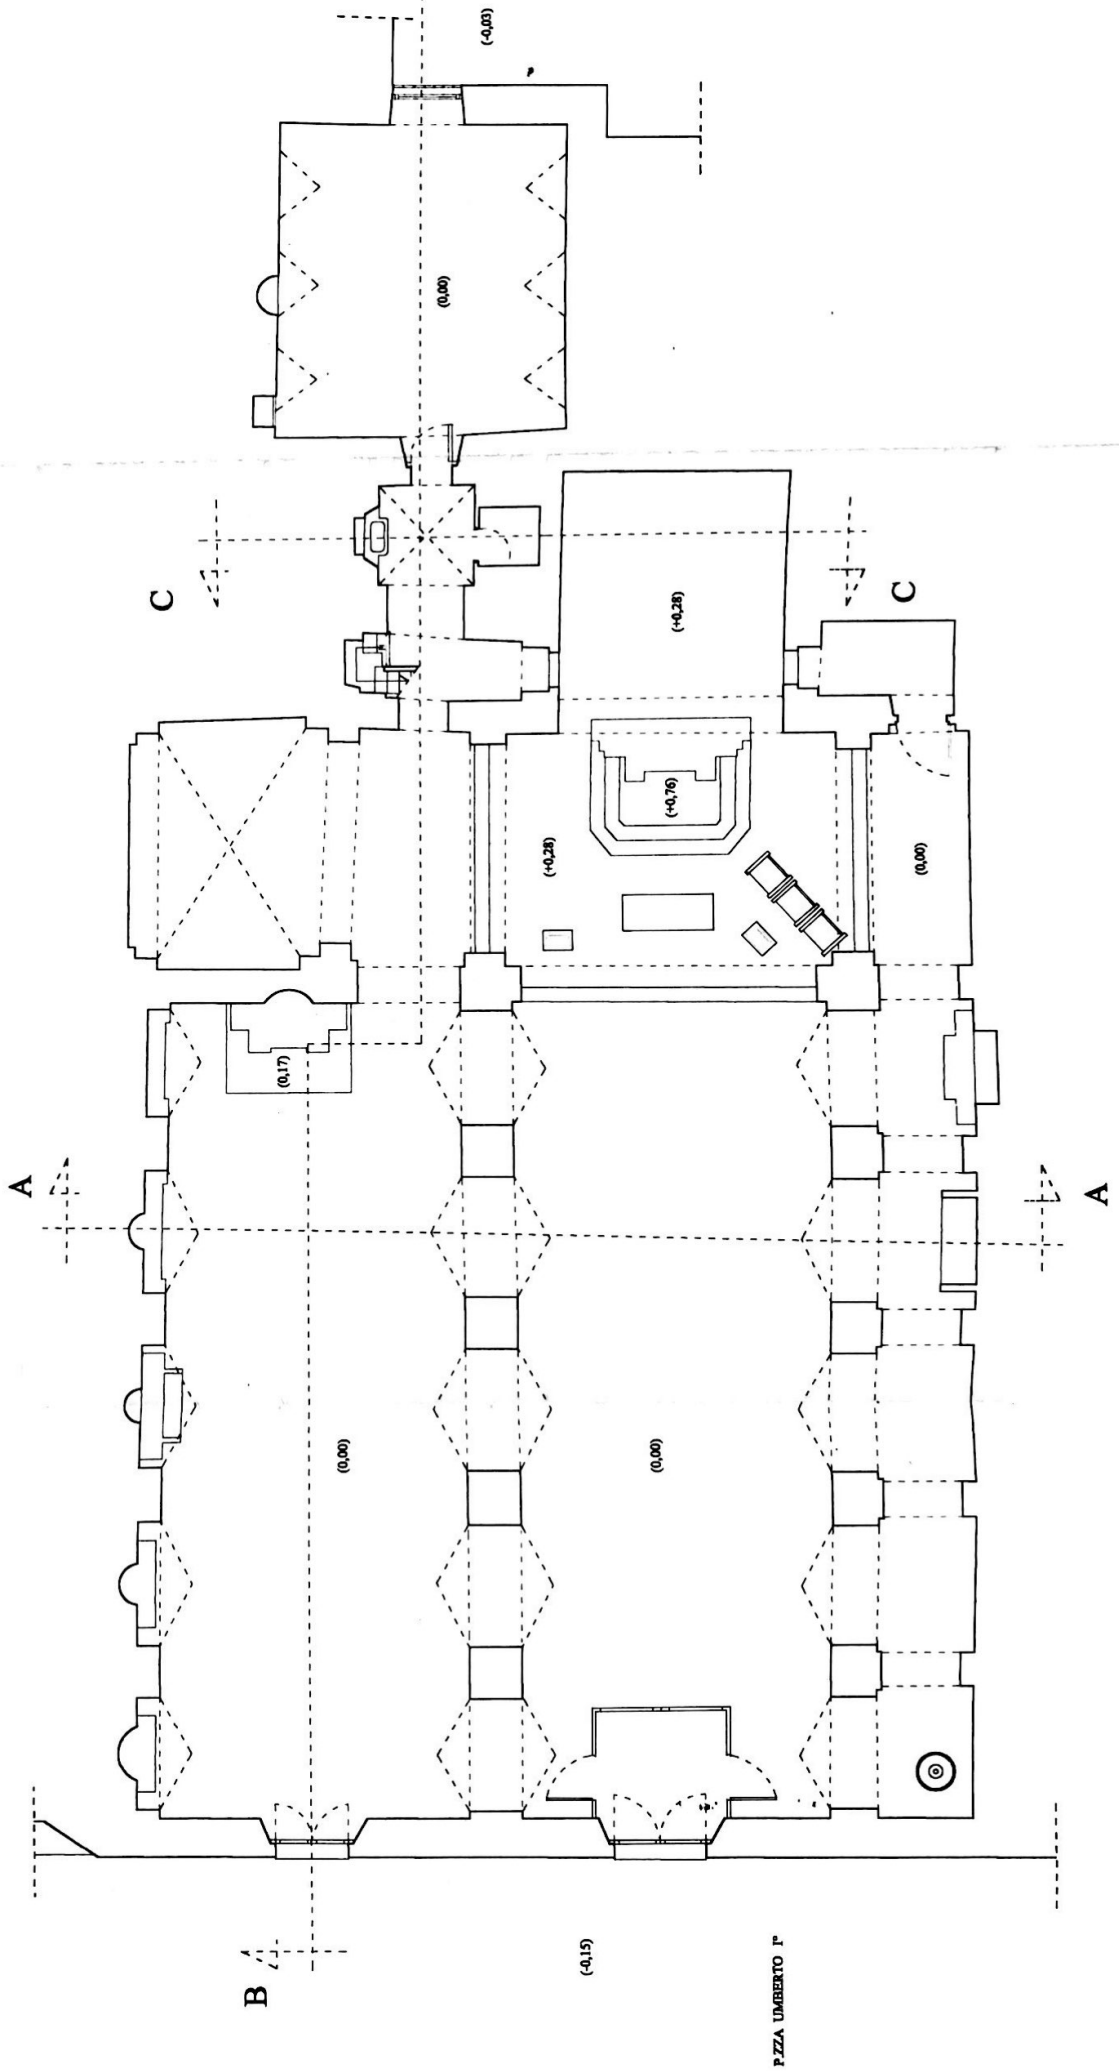

PIZZA UMBERTO I°