

- MINISTERO BENI CULTURALI E AMBIENTALI -

Soprintendenza Per i Beni Ambientali e Architettonici della Basilicata

- P O T E N Z A -

LEGGE 1/6/1939 n. 1089

GRASSANO/MT - Palazzo MATERI -

*ed E di fresco ex Torre*  
(RONA DI RISPASSO)

FOGLIO 12 Scala 1/1000

Ditta: BARTOLI Maria Teresa fu Genovese p.lla 1474/1-4

" LEONE Vincenzo uovo e Negele il 25-3-1972 p.lla 1474/1-2-3-

VINCOLO MONUMENTALE (art. <sup>21</sup>~~23~~)

" 1474/1-3-5-6

Il Tecnico



(Geom. Bruno ANGELUCCI)

Visto: il Soprintendente:

(Arch. Corrado BUCCI MORICHI)

F. 12  
RAPP. 1:1000

NORD

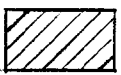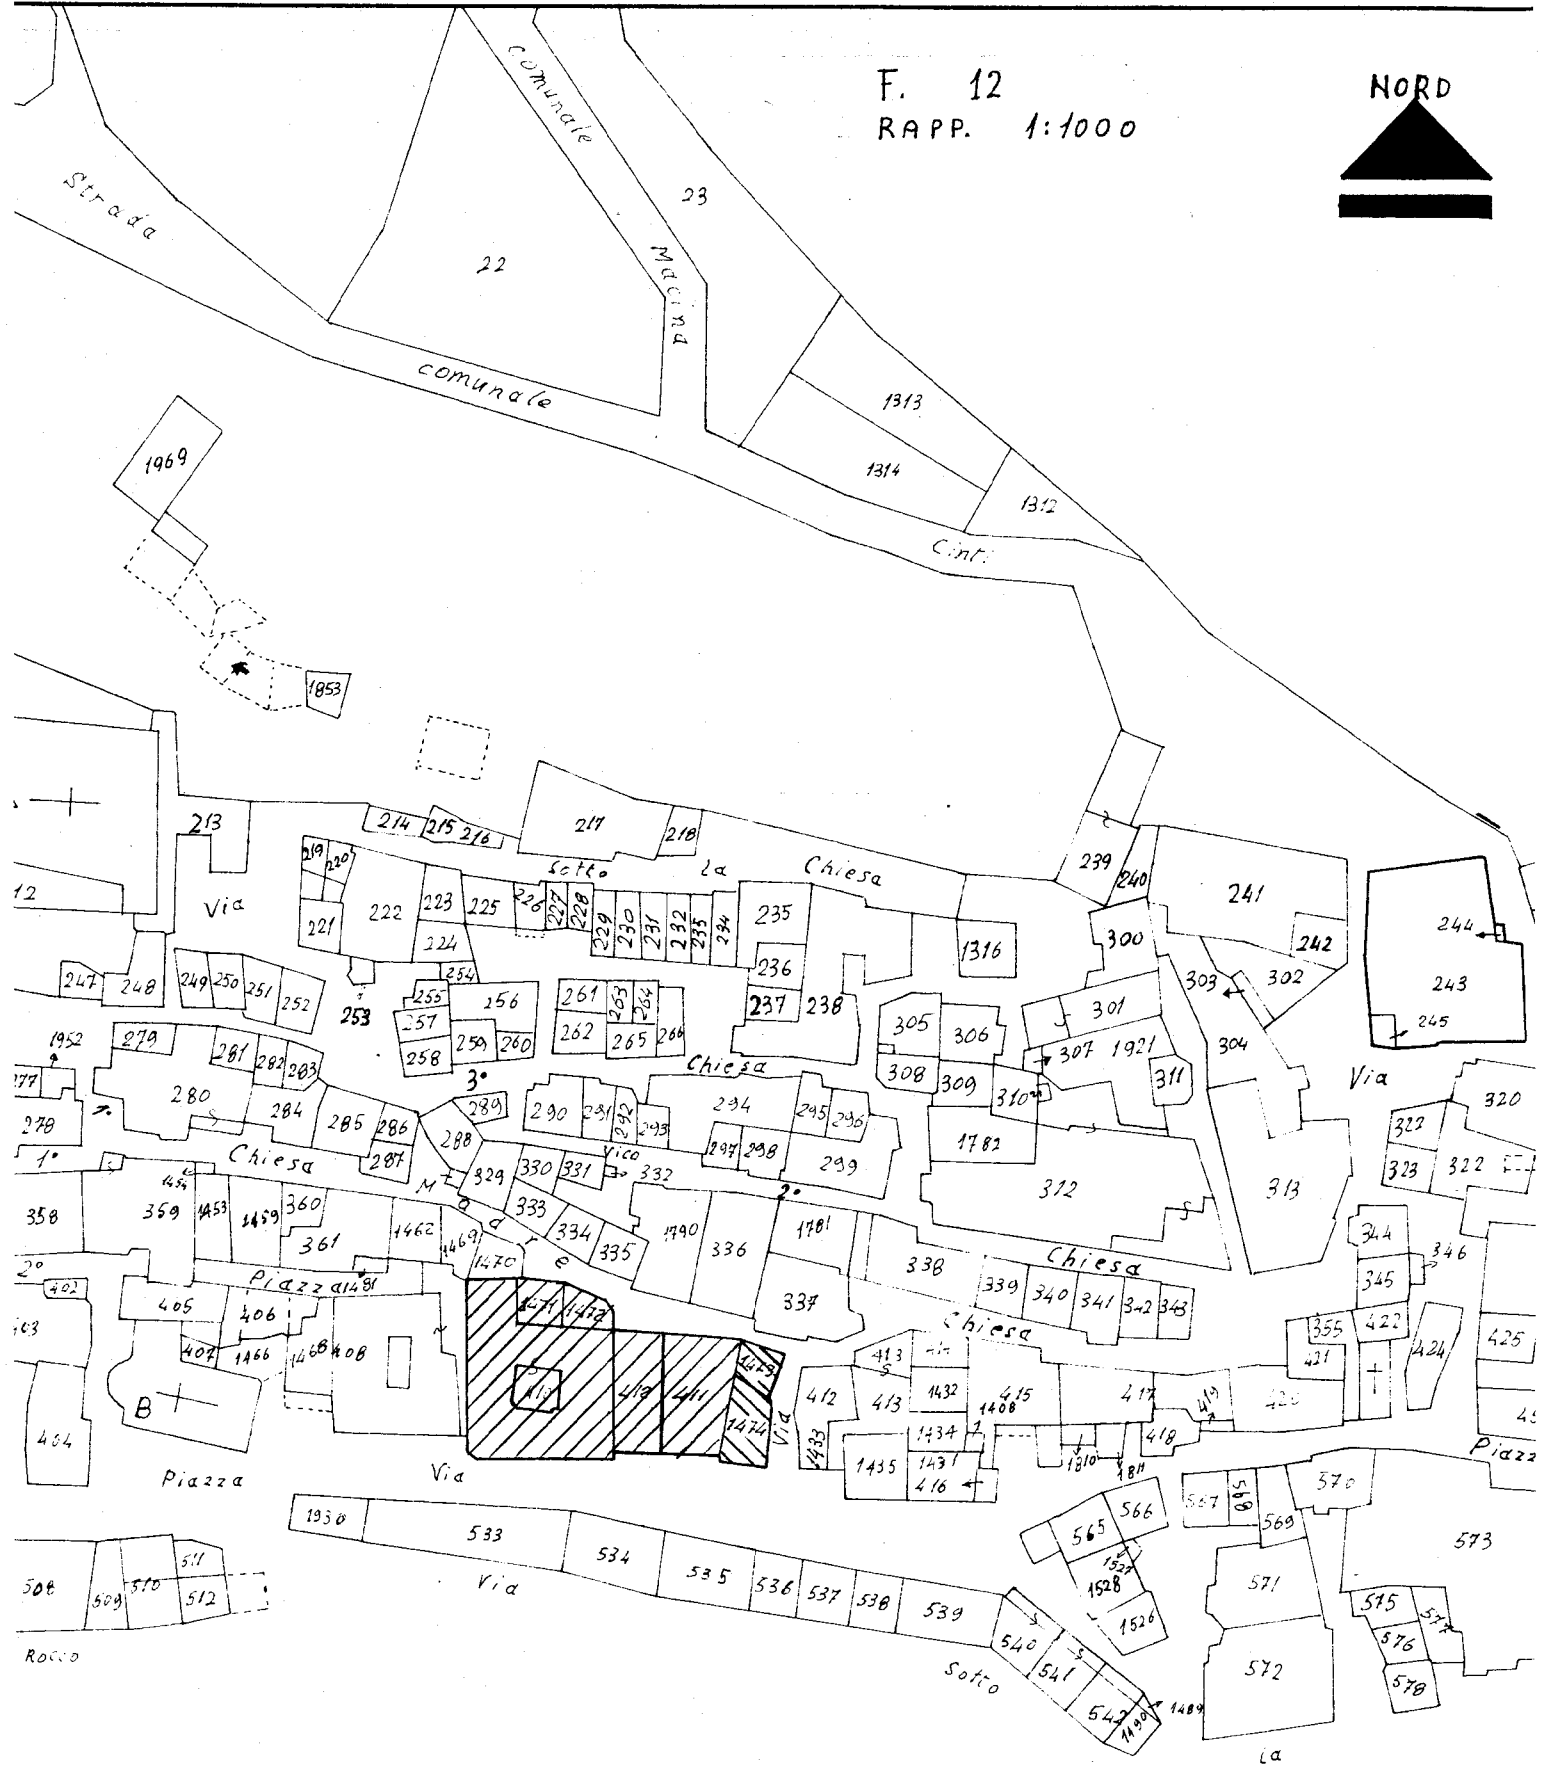

P.zo "MATERI" (art. 1)



ZONA DI RISPETTO (art. 21)