

**Agenzia del Territorio  
CATASTO FABBRICATI  
Ufficio Provinciale di  
Matera**

Dichiarazione protocollo n. MT0135918 del 21/09/2012

Planimetria di u.i.u. in Comune di Grottole

Via Della Resistenza

civ. SNC

Identificativi Catastali:

Sezione:

Foglio: 49

Particella: D

Subalterno:

Compilata da:

Latronico Vincenzo

Iscritto all'albo:


Geometri

Prov. Matera

N. 695

Scheda n. 1

Scala 1:200

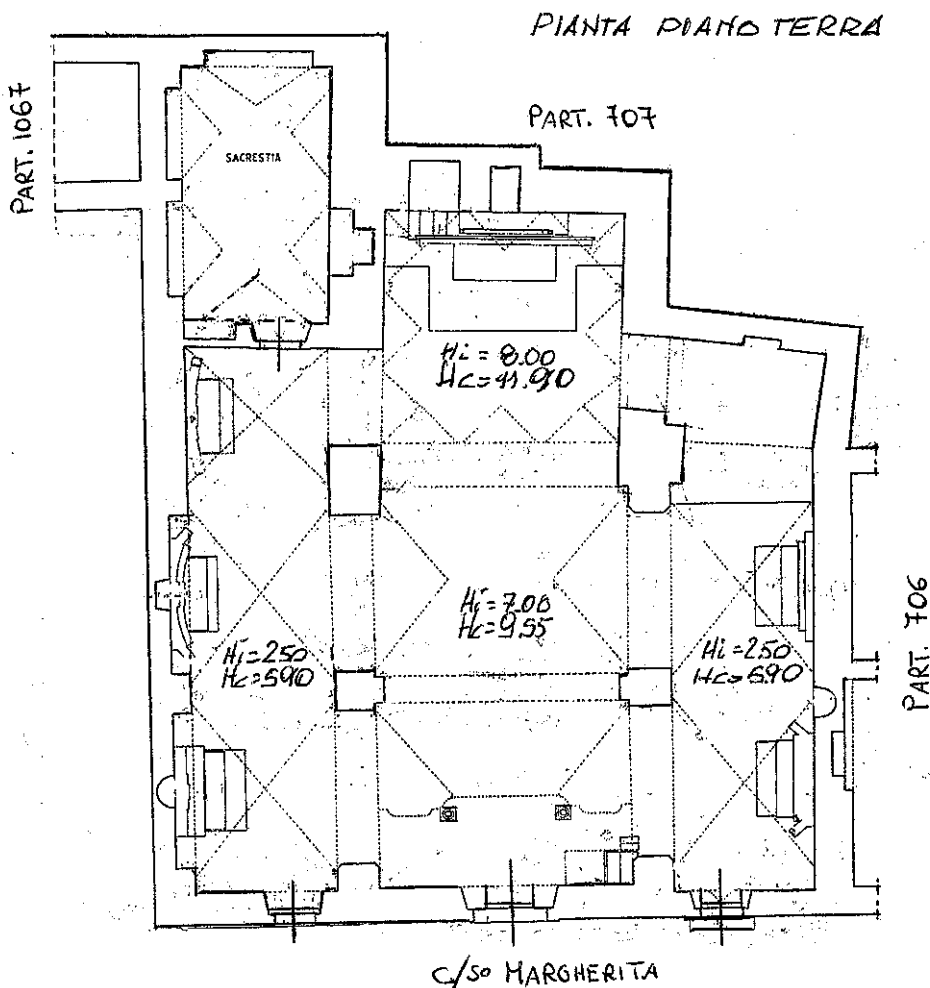

10 metri

Catasto dei Fabbricati - Situazione al 06/08/2016 - Comune di GROTTOLE (E213) - < Foglio: 49 - Particella: 0 - Subalterno: 0 >  
VIALE DELLA RESISTENZA SNC piano: T;

Ultima planimetria in atti