

MINISTERO PER I BENI CULTURALI E AMBIENTALI

MINISTERO DEL LAVORO E DELLA PREVIDENZA SOCIALE

Legge n. 41/86 ex art. 15

C I B A M


CONSORZIO PER L'INFORMATIZZAZIONE
DEI BENI AMBIENTALI DI MATERA
MATERA

Sistema informativo culturale della civiltà rupestre del comprensorio murgico materano
chiese e casali rupestri

CHIESA SANTA LUCIA ALLE MALVE

Elaborato - PIANTA CON PROIEZIONE DI VOLTE E NICCHIE

Date GENNAIO 1989 Codice C/0750 Scale 1:50 Allegato 5

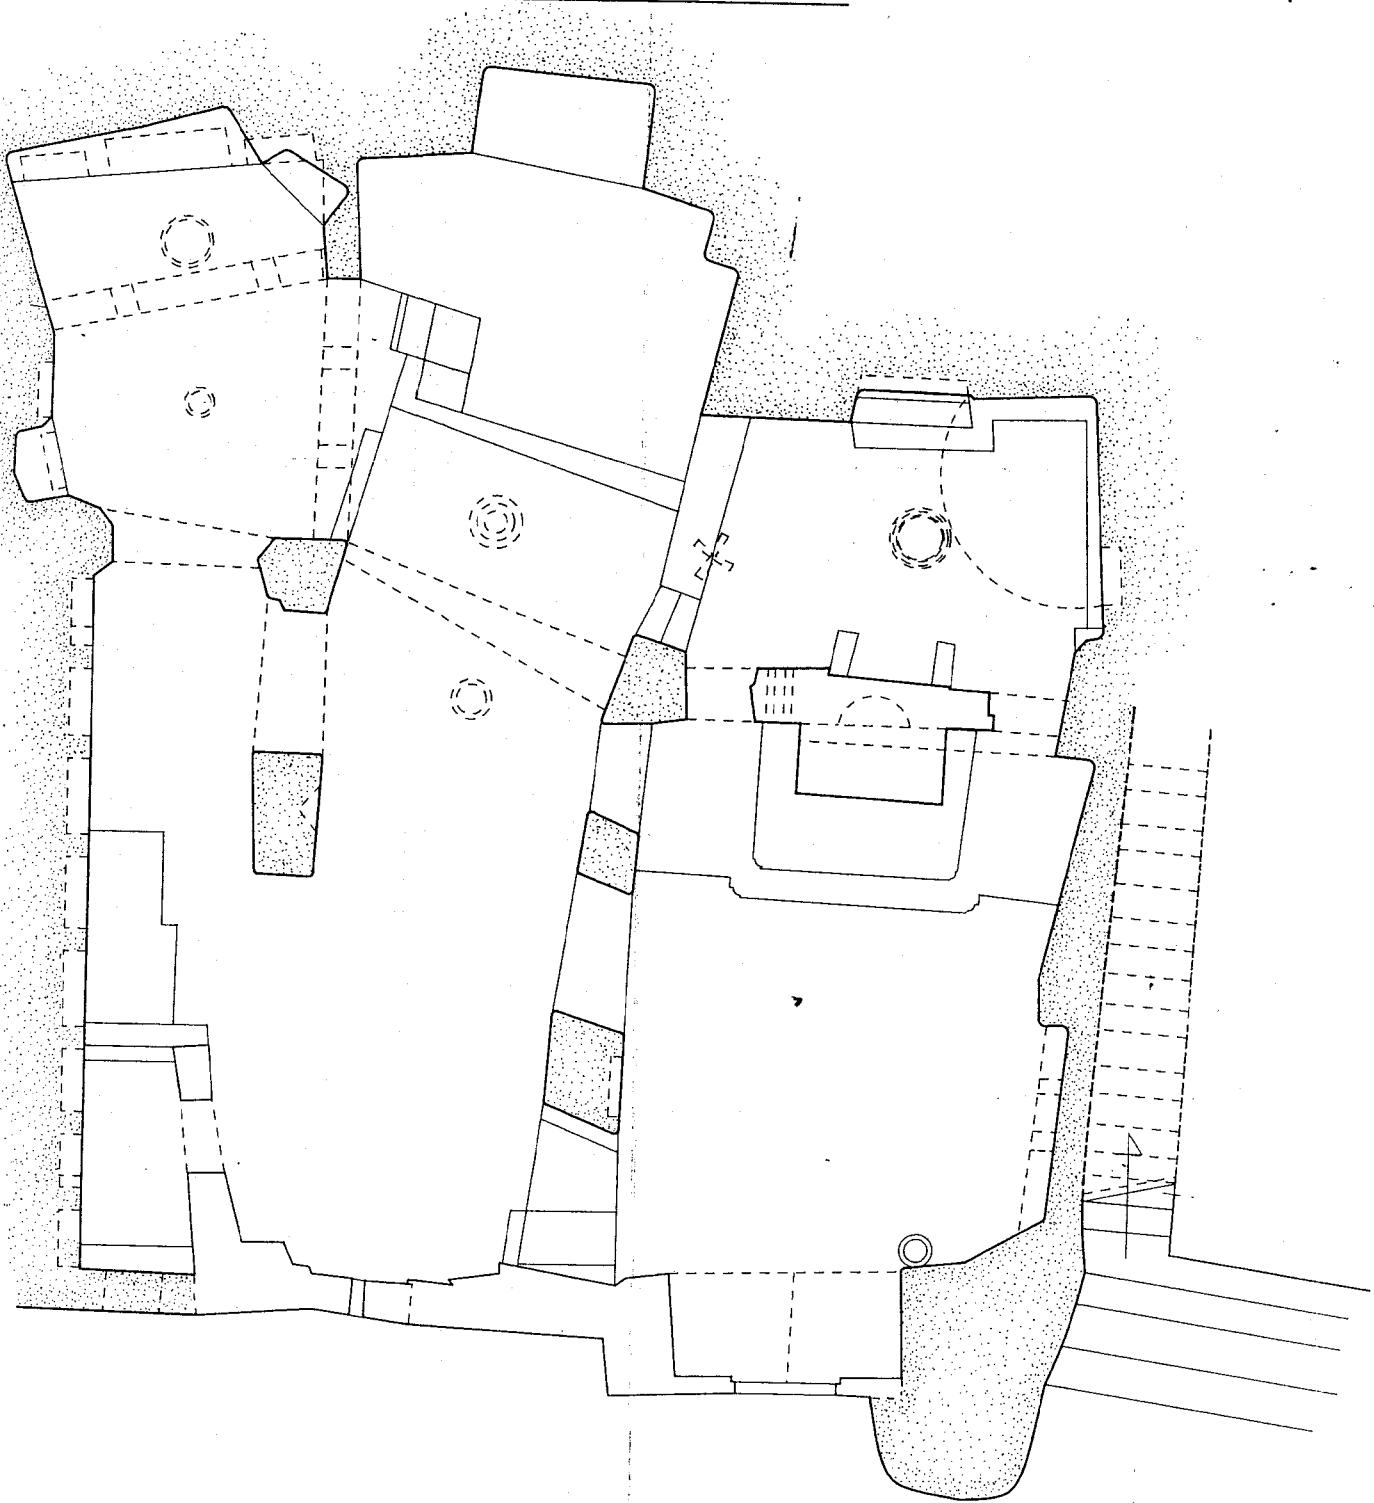

C. I. B. A. H.

07/12/1989

BENE CATALOGATO: A.C. 750 S. LUCIA ALLE MALVE

RIFERIMENTI GEO-TOPOGRAFICI

COORDINATE.

SISTEMA DI RIFERIMENTO	UTM
LONGITUDINE	33T XF36 8
LATITUDINE	33T XF02 4
ALITUDINE	M. 355,000

CARTOGRAFIA I.G.M.

ESTREMI DELLA TAVOLETTA	201 IV NE
NOME DELLA TAVOLETTA	MATERA

LOCALIZZAZIONE AMMINISTRATIVA.

PROVINCIA (SIGLA)	MT
COMUNE	MATERA

CENTRO STORICO.

NUMERO D'ORDINE	1
DENOMINAZIONE	MATERA
CARATTERE AMMINISTRATIVO CS	CAPOLUOGO

ZONA URBANA.

NUMERO	4
DENOMINAZIONE E TIPO	SASSO CAVEOSO

SETTORE.

TIPO	SU URBANO
NUMERO DEL SETTORE	27
NUMERO NEL SETTORE	1

07/12/1989

C. I. B. A. M.

Pag. 4

BENE CATALOGATO: A C 750 S. LUCIA ALLE MALVE

U B I C A Z I O N E

CATASTO.

FOGLIO	159 ALLEGATO 5
DATAZIONE DEL FOGLIO (ANNO)	1975
NUMERO PARTICELLA	2231
CONFINANTI	2232/RIONE DELLE MALVE/D D

LOCALITA'.

TIPO DI DENOMINAZIONE	ITA LINGUA ITALIANA
DENOMINAZIONE	RIONE DELLE MALVE SASSO CAVEOSO

INDICAZIONE CHILOMETRICA	Da P.zza Sedile 1,5 Km in auto
TEMPO DI PERCORRENZA (h:m)	4 m. in auto
UBICAZIONE CHILOMETRICA	Partendo da P.zza Sedile e proseguendo per P.zza San Francesco, imboccare via Rocco Scotellaro, e poi a sinistra via Lucana; svoltare dopo la caserma dei Carabinieri a sinistra per via Ridola, proseguire per via Bruno Buozzi fino a raggiungere P.zza San Pietro Caveoso. Si puo' raggiungere la chiesa proseguendo sulla destra oltrepassando un arco, ci troveremo di fronte alla Gravina che viene costeggiata da una via chiusa. Arrivati alla fine di questa strada rivolgendo le spalle alla Gravina e alzando gli occhi ci troveremo di fronte ad una serie di porte e quindi al convento di Santa Lucia alle Malve.

GENERE DELL'AFFACCIO	AFFACCIO PRINCIPALE
DENOMINAZIONE SPAZIO VIABILISTICO	RIONE DELLE MALVE
LATO	LATO DESTRO



