

DATA
INVENT. N.
COLLOC.



MINISTERO PER I BENI CULTURALI ED AMBIENTALI

SOPRINTENDENZA PER I BENI AMBIENTALI ED ARCHITETTONICI DELLA BASILICATA

POTENZA - 41

LEGGE 1 Giugno 1939 n. 1089

VINCOLO MONUMENTALE

COMUNE


MATERA

OGGETTO DEL VINCOLO


Masseria S. Francesco

Ditte:

Foglio: 113 Scala 1:2000

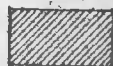

Vincolo diretta (art. 2 e 3) P.lla 16

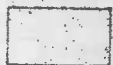


Zona di rispetto (art. 21) P.lla

Visto: IL SOPRINTENDENTE  
(Arch. Giuseppe Zampino)

IL TECNICO

Arch. Biagio LAFRATTA

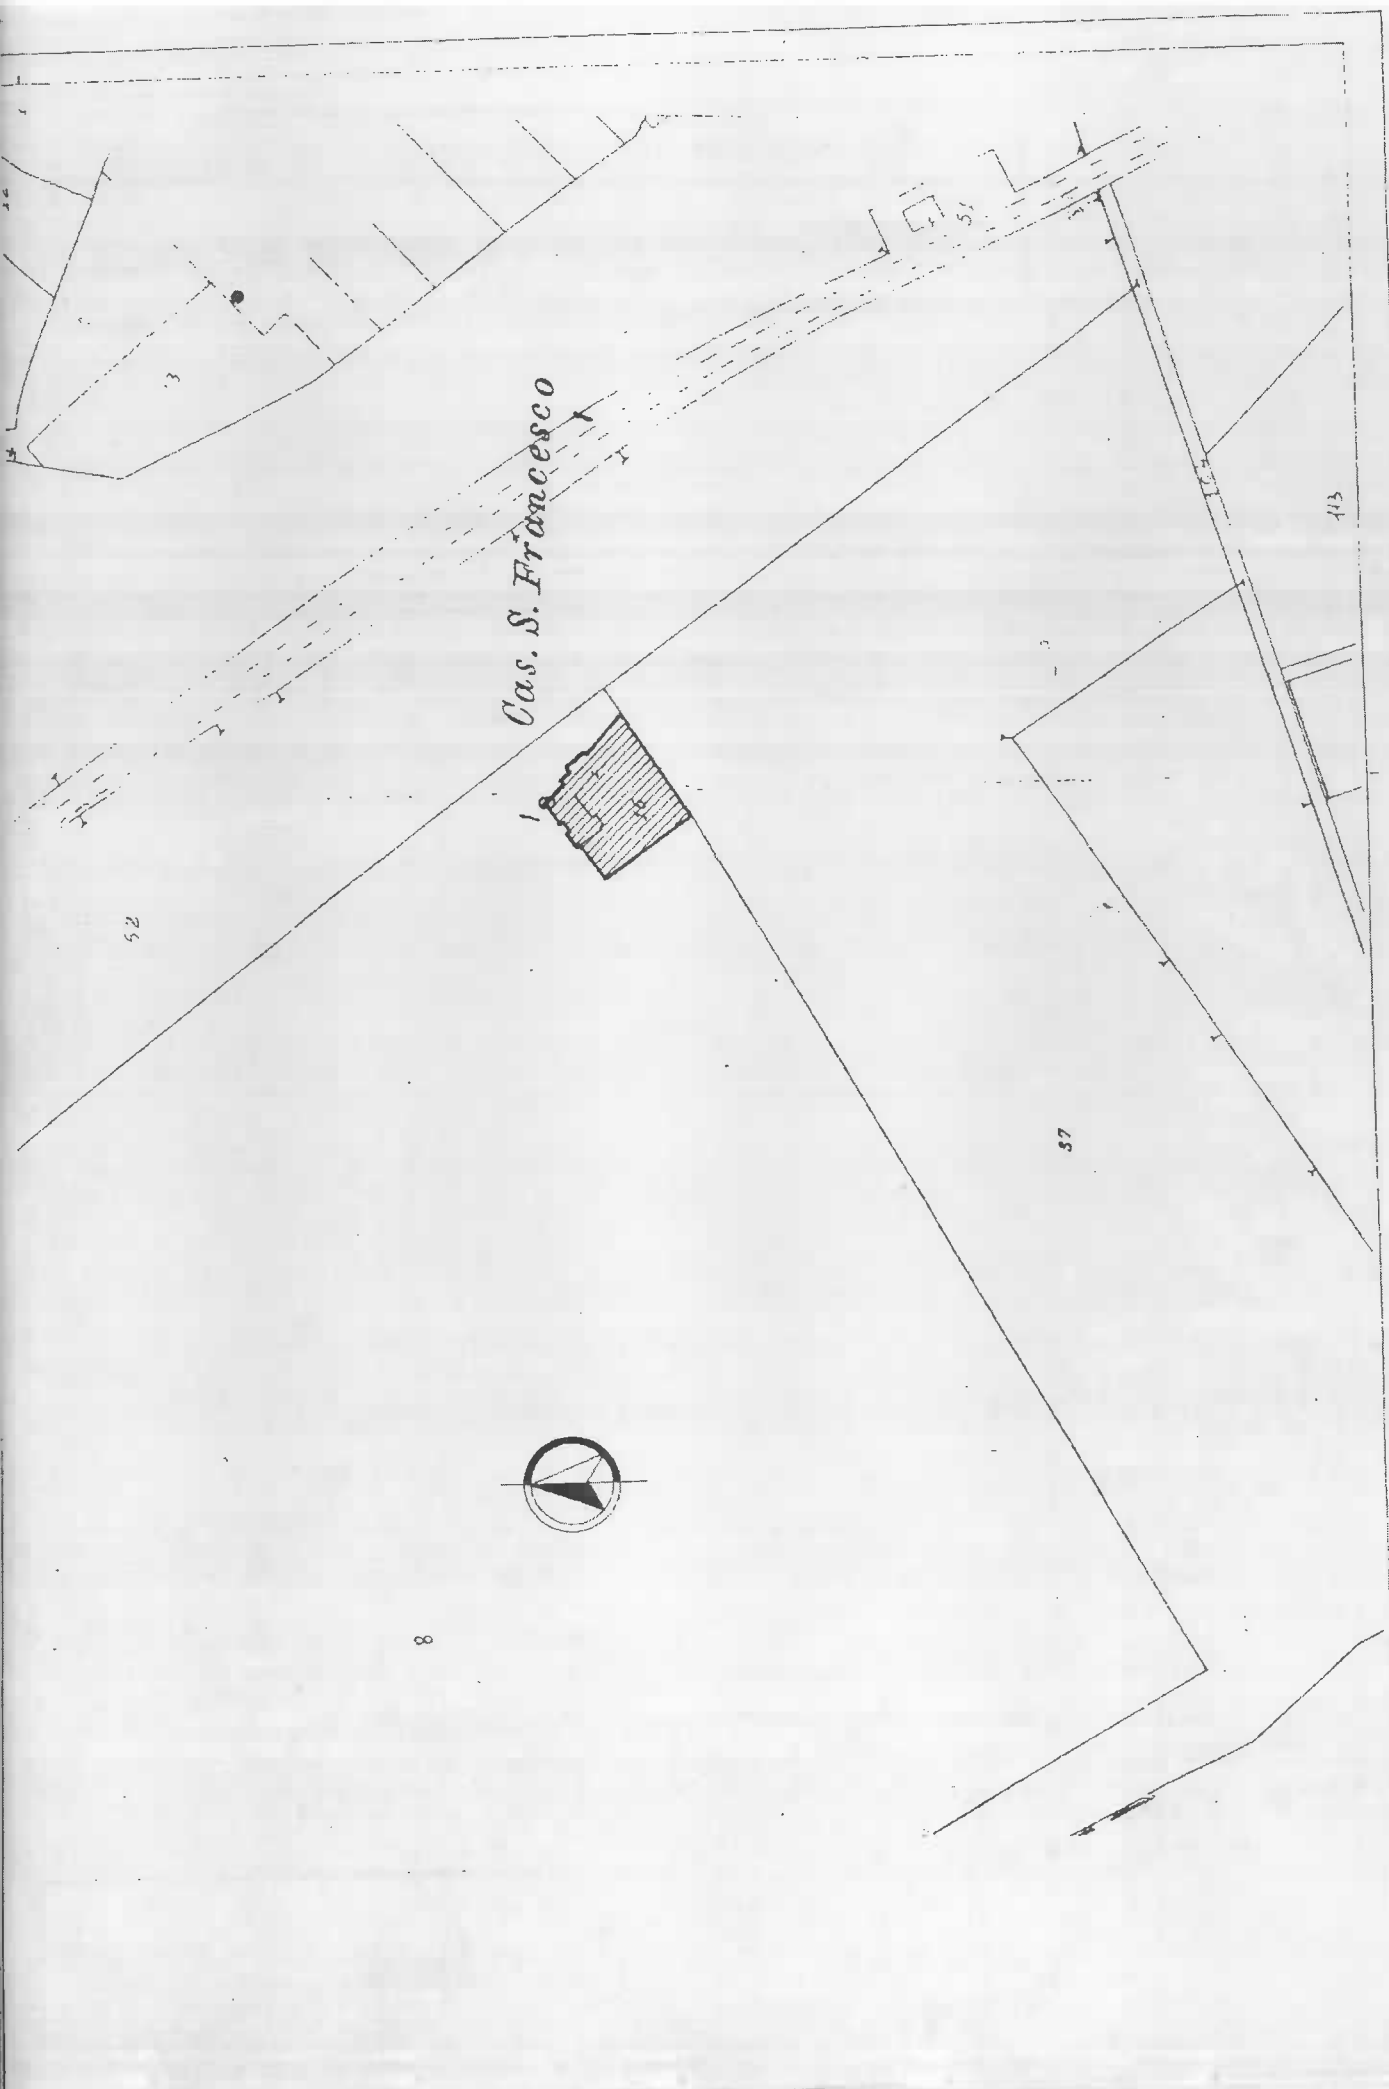

*Cas. S. Francesco*

52

57

413



8