

**Agenzia delle Entrate**  
**CATASTO FABBRICATI**  
**Ufficio Provinciale di**  
**Matera**

Dichiarazione protocollo n. MT0004940 del 20/01/2014

Planimetria di u.i.u. in Comune di Miglionico

Via S. Maria Delle Grazie

civ. SNC

Identificativi Catastali:

Sezione:  
Foglio: 22  
Particella: B  
Subalterno:

Compilata da:  
Latronico Vincenzo  
Iscritto all'albo:  
Geometri


Prov. Matera

N. 695

Scheda n. 1

Scala 1:200

Catasto dei Fabbricati - Situazione al 06/08/2016 - Comune di MIGLIONICO (F201) - < Foglio: 22 - Particella: 0 - Subalterno: 0 >  
VIA S. MARIA DELLE GRAZIE SNC piano: T;

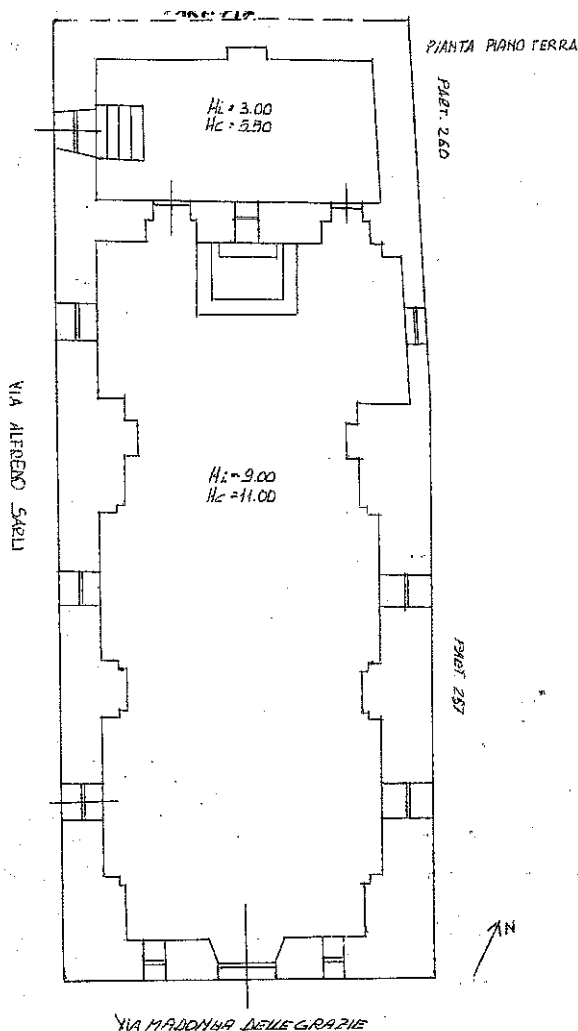

10 metri

Ultima planimetria in atti