


ISTITUTO AUTONOMO PER LE CASE POPOLARI DELLA PROVINCIA DI NAPOLI  
RIONE SANTA CATERINA DA SIENA  
via Santa Caterina da Siena, NAPOLI

PIANTA PIANO SECONDO

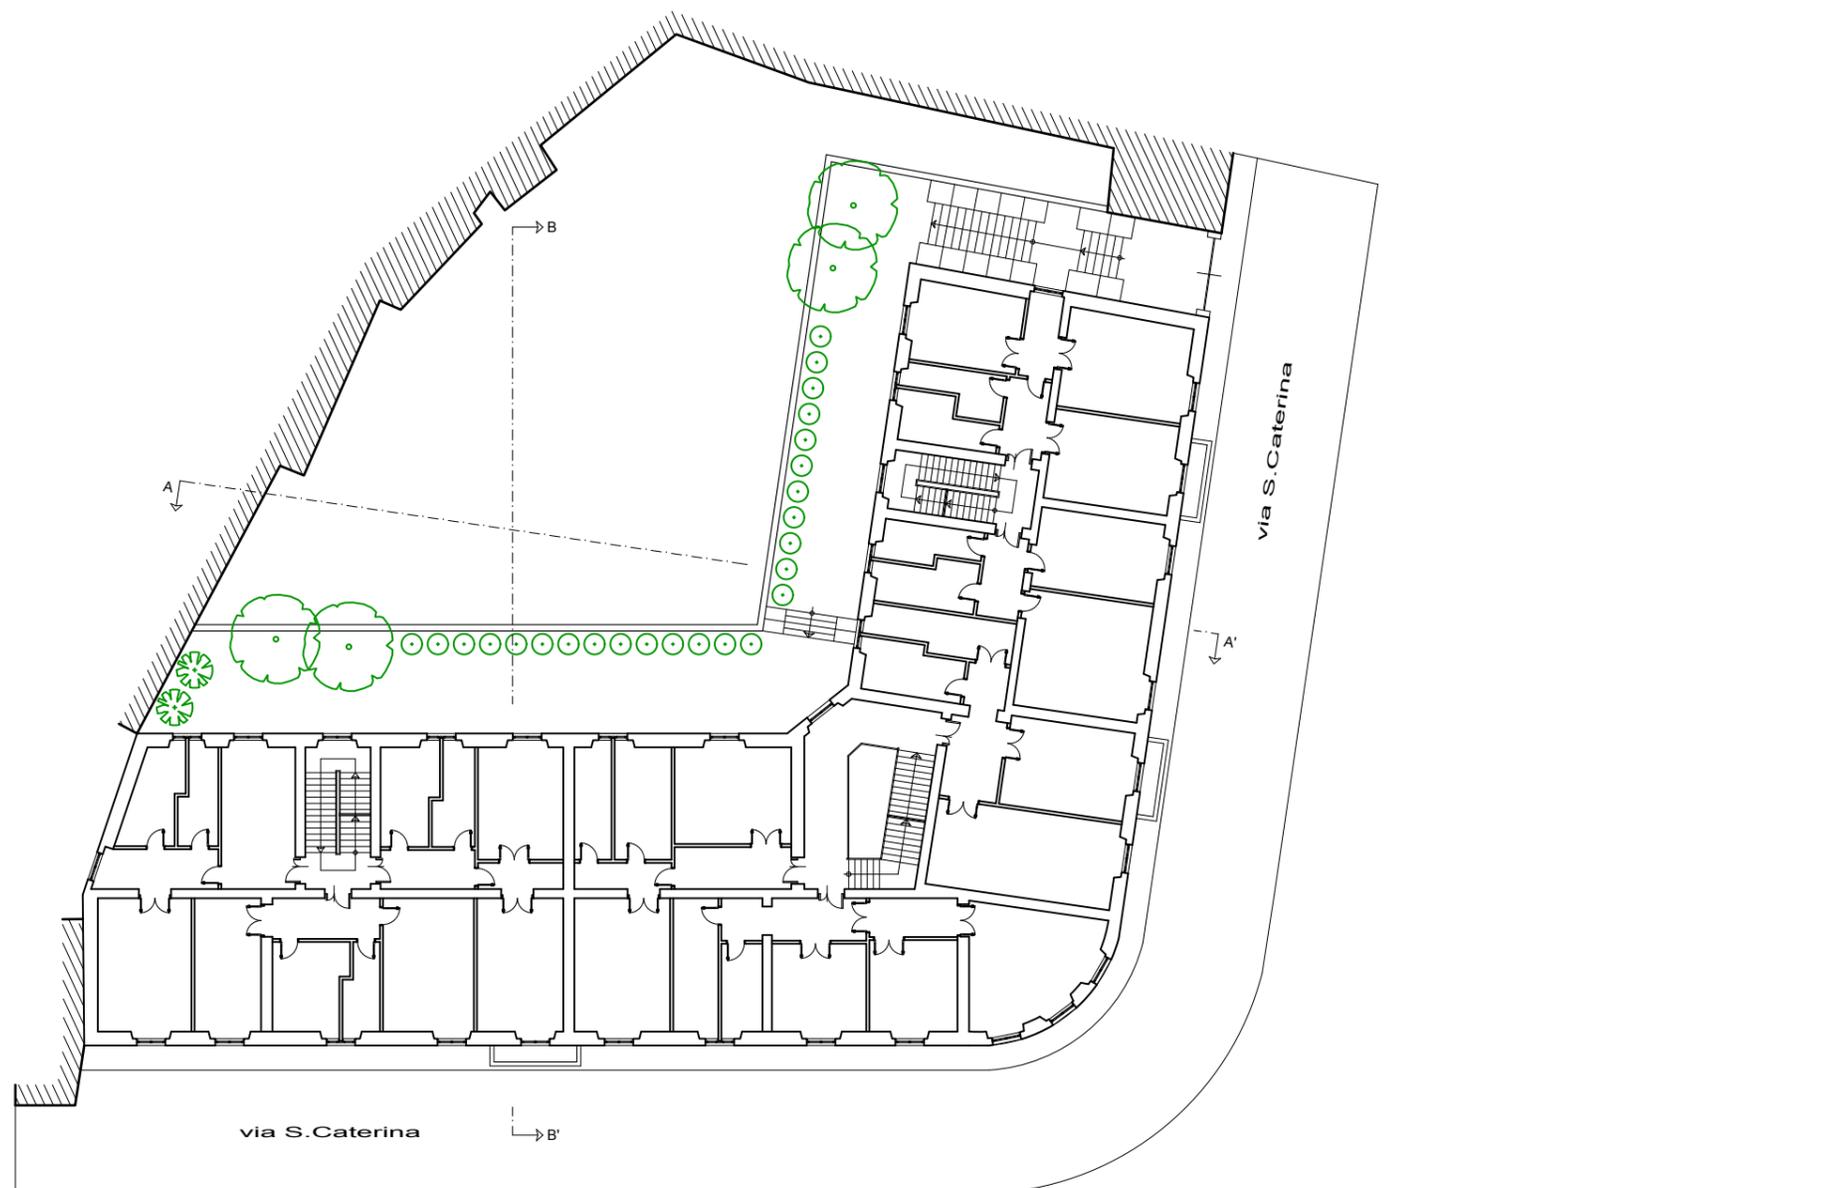

pianta piano secondo



 ISOLATO B

Verifica  
dell'Interesse  
Culturale

D.Lgs. 42/2004 s.m.i.

TAV.04

n.3 ISOLATI

Ente Costruttore:

I.A.C.P. di Napoli

Destinazione d'uso:

Abitazioni

Alloggi:

116

Vani utili:

490

Abitanti:

980

Inizio costruzione:

anno 1928

Fine costruzione:

anno 1937

Inizio locazione:

anno 1932

ISOLATO B

Piani:

4+1 cantinato

Scale:

3

giuseppe pirozzi **architetto**

via Cinthia - parco San Paolo n.44 - 80126 NAPOLI 081.8953869 338.5442989 p.iva 03670831217

pec: giuseppe.pirozzi2@archiworldpec.it e.mail: info@giuseppepirozziarchitetto.it www.giuseppepirozziarchitetto.it