


ISTITUTO AUTONOMO PER LE CASE POPOLARI DELLA PROVINCIA DI NAPOLI
RIONE SANTA CATERINA DA SIENA
via Santa Caterina da Siena, NAPOLI

Verifica
dell'Interesse
Culturale
D.Lgs. 42/2004 s.m.i.

PIANTA DELLE COPERTURE

TAV.06

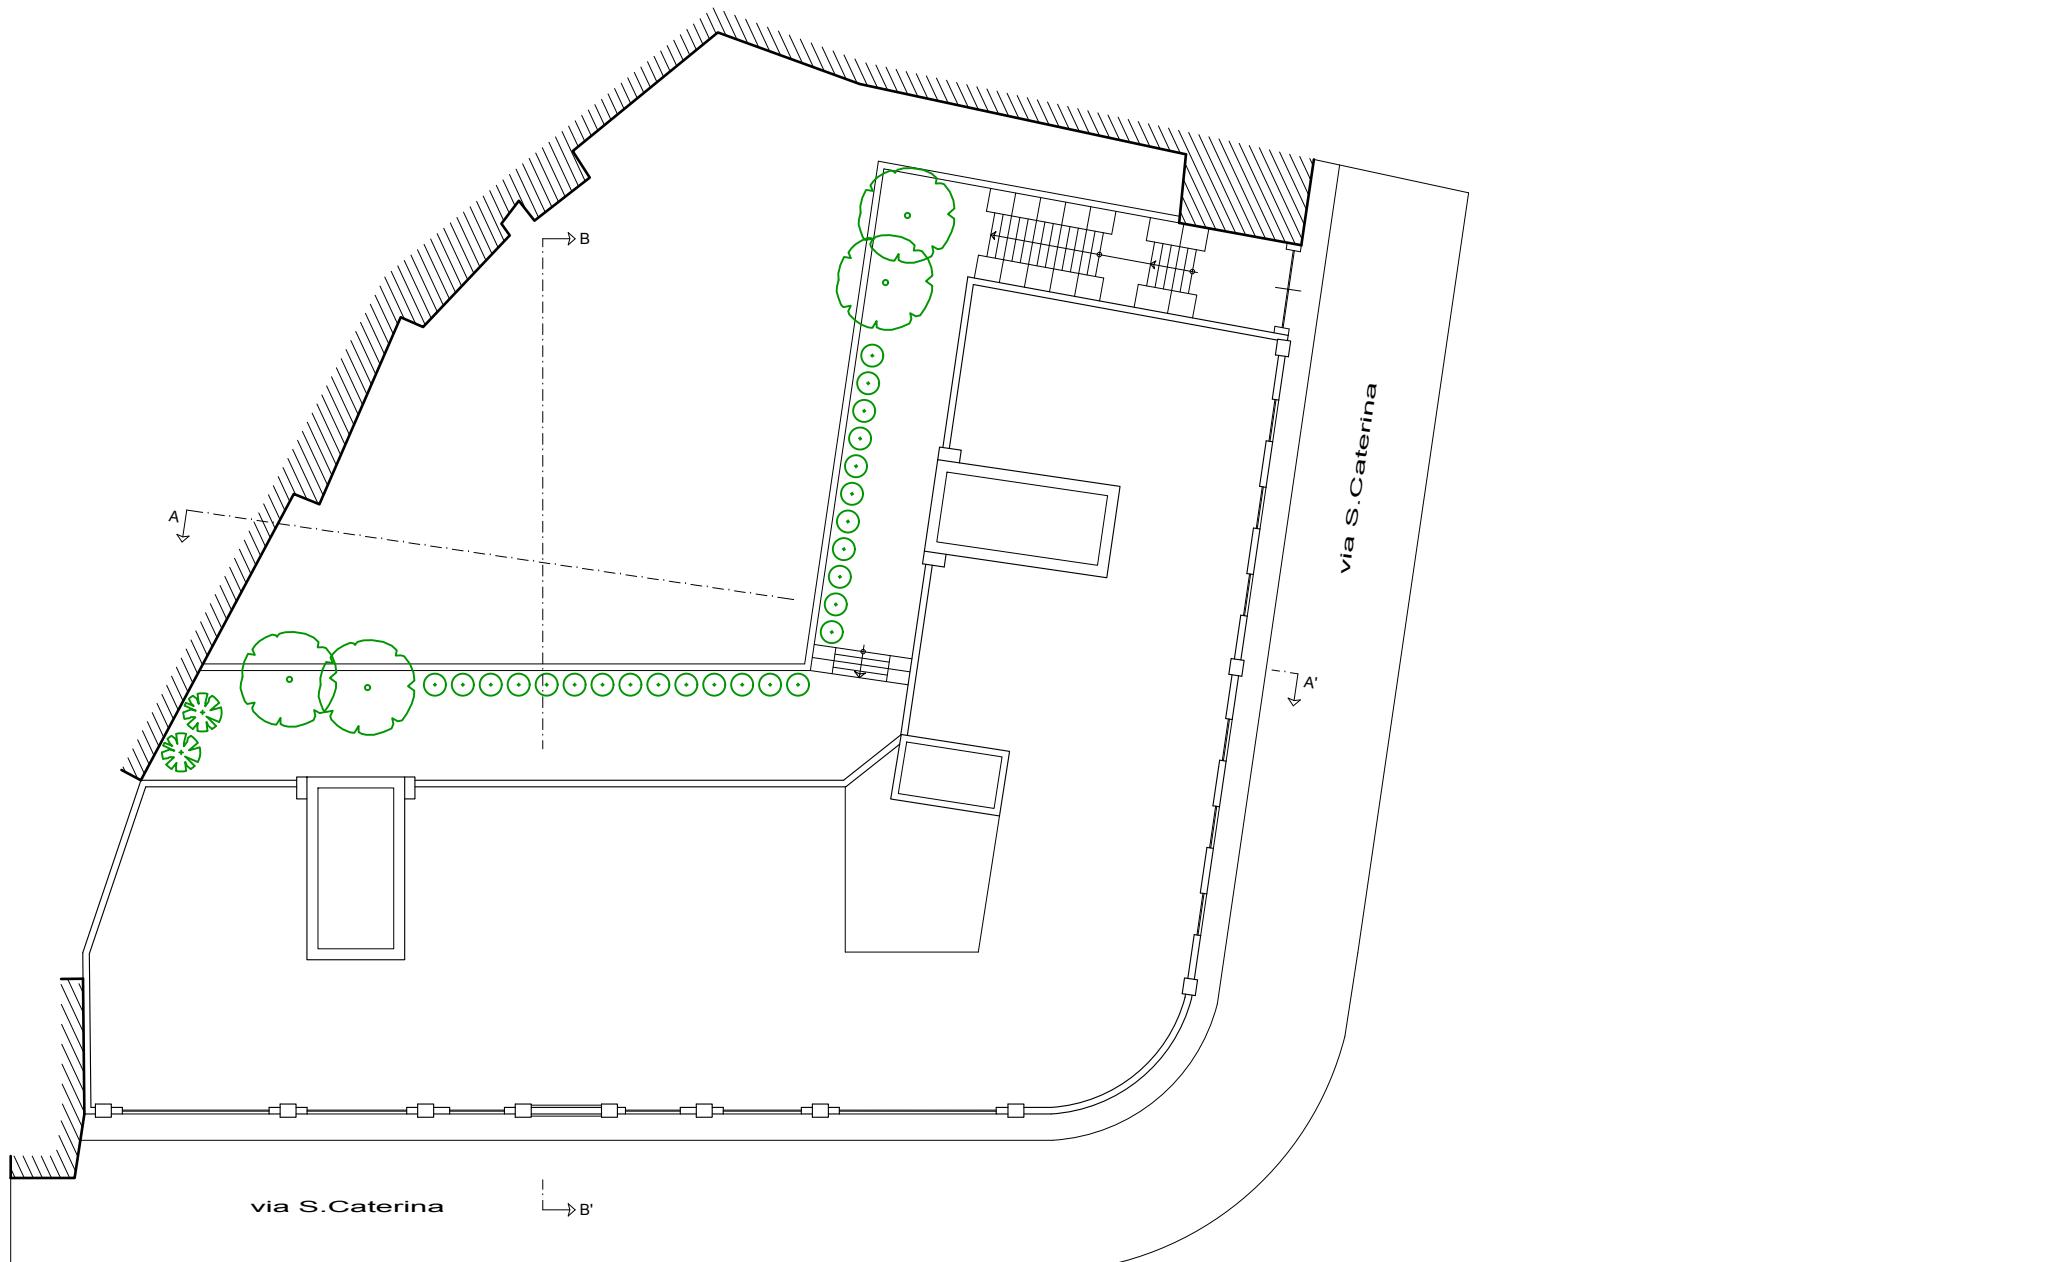

pianta delle coperture

n.3 ISOLATI

Ente Costruttore:
I.A.C.P. di Napoli
Destinazione d'uso:
Abitazioni
Alloggi:
116
Vani utili:
490
Abitanti:
980
Inizio costruzione:
anno 1928
Fine costruzione:
anno 1937
Inizio locazione:
anno 1932

ISOLATO B

Piani:
4+1 cantinato
Scale:
3

giuseppe pirozzi **architetto**

via Cinthia - parco San Paolo n.44 - 80126 NAPOLI 081.8953869 338.5442989 p.iva 03670831217
pec: giuseppe.pirozzi2@archiworldpec.it e.mail: info@giuseppepirozziarchitetto.it www.giuseppepirozziarchitetto.it