


ISTITUTO AUTONOMO PER LE CASE POPOLARI DELLA PROVINCIA DI NAPOLI
SEDE CENTRALE IACP Napoli - EDIFICI "A" - "B" - "C"
via Domenico Morelli, 75 - via Chiatamone, 3 - piazzetta Domenico Morelli - NAPOLI

EDIFICIO A - via Domenico Morelli, 75 - NAPOLI

PIANTA PIANO TERRA

Verifica
dell'Interesse
Culturale

D.Lgs. 42/2004 s.m.i.

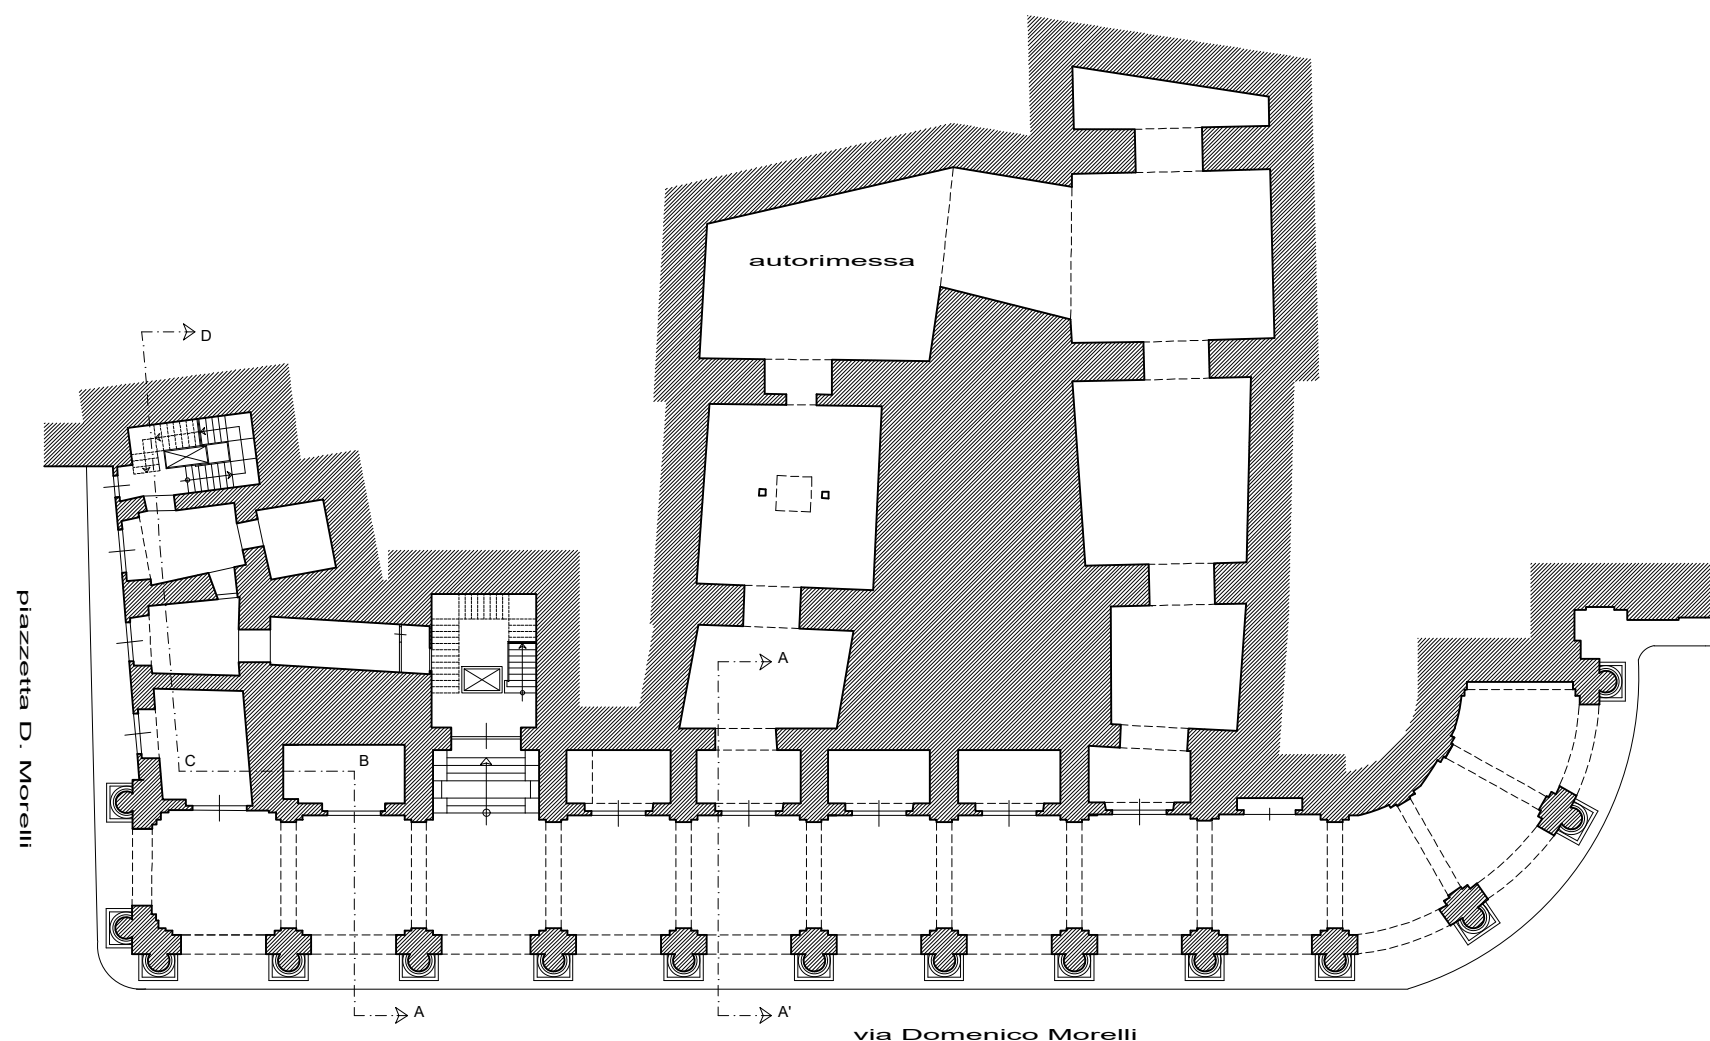

EDIFICIO A

pianta piano terra

EDIFICI A-B-C

Ente Costruttore:

I.A.C.P. di Napoli

Destinazione d'uso:

Uffici

Scale n.

Ed.A=2 Ed.B=1 Ed.C=2

Livelli n.

Ed.A=7 Ed.B=7 Ed.C=6

Inizio costruzione:

anno 1931

Fine costruzione:

anno 1934

Inizio allocazione uffici:

anno 1932

Progettista

prof.arch. Roberto Pane

giuseppe pirozzi **architetto**

via Cinthia - parco San Paolo n.44 - 80126 NAPOLI 081.8953869 338.5442989 p.iva 03670831217
pec: giuseppe.pirozzi2@archiworldpec.it e.mail: info@giuseppetrozziarchitetto.it www.giuseppetrozziarchitetto.it

TAV. A-02