



7357

*Il Ministro
per i Beni Culturali e Ambientali*

VISTA la legge 1° giugno 1939 n. 1089 sulla tutela delle cose d'interesse artistico e storico;

CONSIDERATO che l'immobile Chiesa Parrocchiale di S. Pietro e Paolo, Oratorio dell'Immacolata, campanile e canonica, sito in Provincia di Bologna, Comune di Anzola Emilia, segnato in catasto al N.C.E.U. Foglio n. 39 particelle A-35-211, confinante con particelle 96-163-95-36-B-D-C- e strada com. Via Goldoni come dall'unità planimetria catastale, presenta interesse particolarmente importante ai sensi della citata legge, per i motivi contenuti nella relazione storico-artistica, ai sensi dell'art. 1;

RITENUTO che l'immobile medesimo é da considerarsi assoggettato "ipso jure", ai sensi dell'art. 4 della citata legge, alle disposizioni di tutela contenute nella legge stessa, in quanto di proprietà di Ente Parrocchia S. Pietro e Paolo, Via Goldoni n. 42 - Anzola Emilia;

RILEVATA l'opportunità di esplicitare il vincolo gravante, ope legis, sull'immobile, notificandolo al soggetto proprietario e trascrivendolo presso la Conservatoria dei Registri Immobiliari;

D I C H I A R A :

l'immobile Chiesa Parrocchiale di S. Pietro e Paolo, Oratorio dell'Immacolata, campanile e canonica, così come individuato nelle premesse e descritto nelle allegate planimetria e relazione storico-artistica, presenta interesse particolarmente importante ai sensi dell'art. 1 della citata legge 1° giugno 1939 n. 1089 ed é, pertanto, da intendersi sottoposto, ai sensi dell'art. 4, a tutte le disposizioni di tutela contenute nella legge stessa.

La planimetria catastale e la relazione storico-artistica fanno parte integrante del presente atto che sarà notificato, in via amministrativa, al rappresentante della proprietà sopra individuata ed al comune di Anzola Emilia.

A cura del Soprintendente per i Beni Ambientali e Architettonici dell'Emilia in Bologna esso verrà, quindi, trascritto presso la Conservatoria dei Registri Immobiliari, con efficacia anche nei confronti di ogni successivo proprietario, possessore o detentore a qualsiasi titolo.

ROMA, lì 31 MAG. 1991

P. IL MINISTRO
IL SOTTOSGREGARIO DI STATO
F. ASTORI

PER COPIA CONFORME
IL DIRETTORE DELLA DIVISIONE
Astori





Ministero per i Beni Culturali e Ambientali

SOPRINTENDENZA PER I BENI AMBIENTALI E ARCHITETTONICI DELL'EMILIA

ANZOLA EMILIA (BO) - Via Goldoni n. 42

COMPLESSO PARROCCHIALE DI S.PIETRO E PAOLO

RELAZIONE STORICO-ARTISTICA

Il complesso parrocchiale, costituito dalla chiesa stessa, dall'oratorio dell'Immacolata, dal campanile e dalla canonica, è ubicato nel centro storico di Anzola, l'antico Castum Unciola, ed è di antico impianto risalente ai secoli XII-XIII.

La primitiva chiesa del Castello di Anzola era dedicata a S. Pietro. Completamente riedificata all'inizio del '600, assunse la denominazione di Chiesa Parrocchiale di S. Pietro e Paolo.

Attualmente è costituita dall'aggregarsi dei vari volumi: la chiesa stessa, con prospetto concluso da timpano triangolare e ritmato da paraste binate di ordine gigante; l'oratorio dell'Immacolata, più basso affiancato al lato destro della chiesa; il campanile concluso da guglia e cella campanaria scandita da doppie finestre ad arco ogni lato; altri più bassi corpi di fabbrica relativi alla sacrestia e alla canonica.

Si realizza così un complesso articolato volumetricamente di interessante qualità compositiva ed architettonica.

Nella distribuzione planimetrica degli ambienti interni ritroviamo le stesse variazioni compositive: la chiesa, a navata unica con cappelle laterali presenta una zona presbiteriale allungata conclusa da una profonda abside. Paraste di ordine corinzio e trabeazione con cornice a dentelli scandiscono le pareti.

Pertanto, per l'antichità dell'impianto costruttivo e la qualità del disegno compositivo, il complesso parrocchiale della Chiesa di S. Pietro e Paolo di Anzola Emilia riveste notevole interesse per lo studio dell'architettura sacra bolognese.

Redatto da:


Dott. Arch. Maria Serena Trombetti

Maria Serena Trombetti

VISTO: IL SOPRINTENDENTE
(Dott. Arch. Maria GREMIO)

PER COPIA CONFORME
IL DIRETTORE DELLA DIVISIONE

mom

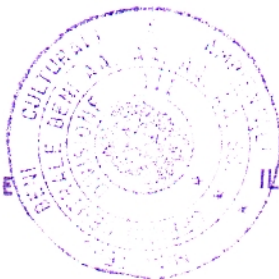

31 MAG. 1991

VISTO:

PER IL MINISTRO
IL SOTTOSGREGARIO DI STATO
F. ASTORI

UFFICIO TECNICO CATASTRALE DI BOLOGNA
NUOVO CATASTO EDILIZIO URBANO

Estratto di mappa indicativa Mod. 8 RC n. 1936

Comune di

Imola Comm. C.

Scala 1: 2000

Foglio N.C.T.R.

39

Foglio N.C.E.U.

39

Estratto valido esclusivamente per i mappali

Si rilascia il presente estratto di mappa a richiesta del

Sig.

abitante in

Bologna, li


17-1-89

IL DISEGNATORE



per IL 10 DICEMBRE 1977.
IL SEGRETARIO
(Mirella Rimondi)

M. Rimondi

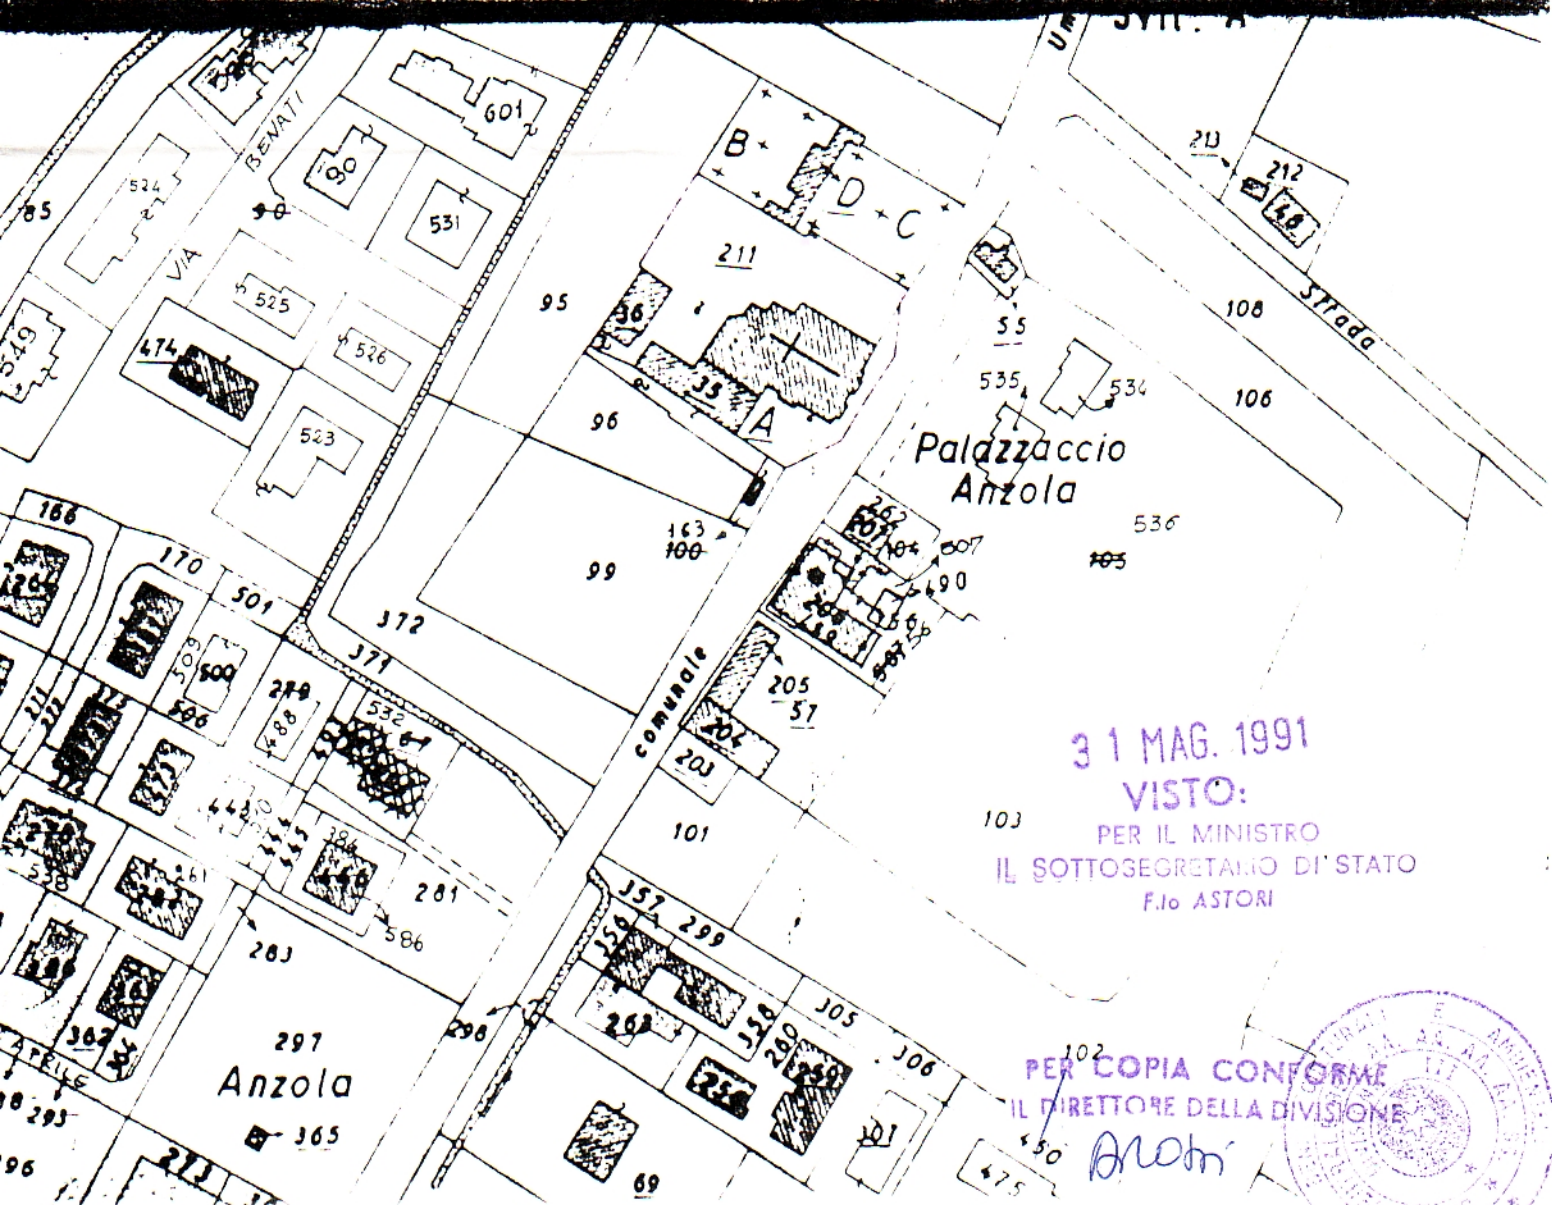

31 MAG. 1991
VISTO:

PER IL MINISTRO
IL SOTTOSGEGRETARIO DI STATO
F. ASTORI

PER COPIA CONFORME
IL DIRETTORE DELLA DIVISIONE

Archi

