



*Soprintendenza per i Beni Ambientali
e Architettonici dell'Emilia*

RACCOMANDATA A.R.

28 DIC. 1981

40100 Bologna,
Via IV Novembre, 5 - Tel. 27.65.38 - 27.10.02

Al Parroco pro tempore
Chiesa di S. Giovanni Battista
PIANORO(Bo) - loc. Montecalvo

Prot. N. 9037 Classe M.1055

Risposta a N.

del

Allegati N. 2

e p.c. Al Ministero per i Beni Cul-
turali e Ambientali
Div. III^a-Beni A.A.A.A.S.
piazza del Popolo 18

00187ROMA

OGGETTO Pianoro(Bo).Loc. Montecalvo.
Complesso parrocchiale di S. Giovanni e p.a.
Battista segnato al N.C.E.U. del Comu-
ne di Pianoro(Bo) al F.10 mapp. A, B, 72,
73, 69, 68. Confinante con strada comung-
le di Montecalvo e mapp. 162, 70, 74, 71,
67, dello stesso F.10 N.C.E.U. di Pianoro.

Alla Raccolta notifiche
Sede di
BOLOGNA

Si comunica che l'immobile descritto in oggetto, di proprietà della Prebenda parrocchiale di S. Giovanni Battista di Montecalvo, deve considerarsi compreso negli elenchi descrittivi previsti dall'art.4 della Legge 1/6/'39 n.1089, perché di notevole interesse storico-artistico. Le prime notizie sulla chiesa risalgono al 1235. Agli inizi del 1400 viene attuato un intervento di restauro, ma l'incuria dei parroci e la lenta corrosione del tempo ne favoriscono il deterioramento, tanto che, nel 1620, viene ordinata la sua ricostruzione ex novo. La chiesa viene ultimata nel 1628; nuovi interventi di restauro, negli anni 1778-1862 e 1920, configurano la Chiesa nelle attuali linee architettoniche. L'interno è a navata unica con cappelle laterali ed è coperto da un soffitto a cassette.

L'insieme parrocchiale, costituito da chiesa, canonica, campanile, cimitero, portichetto affacciato sul sagrato si trova sulla sommità di un'altura delle colline bolognesi, alla quale si accede percorrendo un tratto di viale con grandi alberature.

Il complesso degli edifici, per la sua coerenza architettonica e funzionale, e per l'esemplarità delle vicende costruttive di segnale per il suo notevole interesse storico-artistico.

Per le ragioni suesposte il sacro complesso deve considerarsi sottoposto a tutte le disposizioni previste dalla citata Legge 1089/'39.

IL SOPRINTENDENTE

(arch. Angelo Calvani)

Calvani

UFFICIO TECNICO ERARIALE DI DOLUCNA
NUOVO CATASTO TERRENI


22 SET 1980

MOD. 8 M. 38644/1980
Tributi speciali £ 2000
Imposta di bollo £ 2000
TOTALE £ 4000

COMUNE DI Signoro
FOGLIO 10 SCALA 1: 2000
Estratto di mappa (art. 45 e 52 del regolamento di
cui al D.M. 9.12.1938 n. 2153) valido esclusivamente
per: F. 10 n. 72


LITOGRAFATO
Carli
Fogli allegati
n. uno

per L'INGEGNERE GIACO
(Dot. Sesto Sembroni, D.S.)
IL GEOMETRA ERARIALE
Luigi Martelli

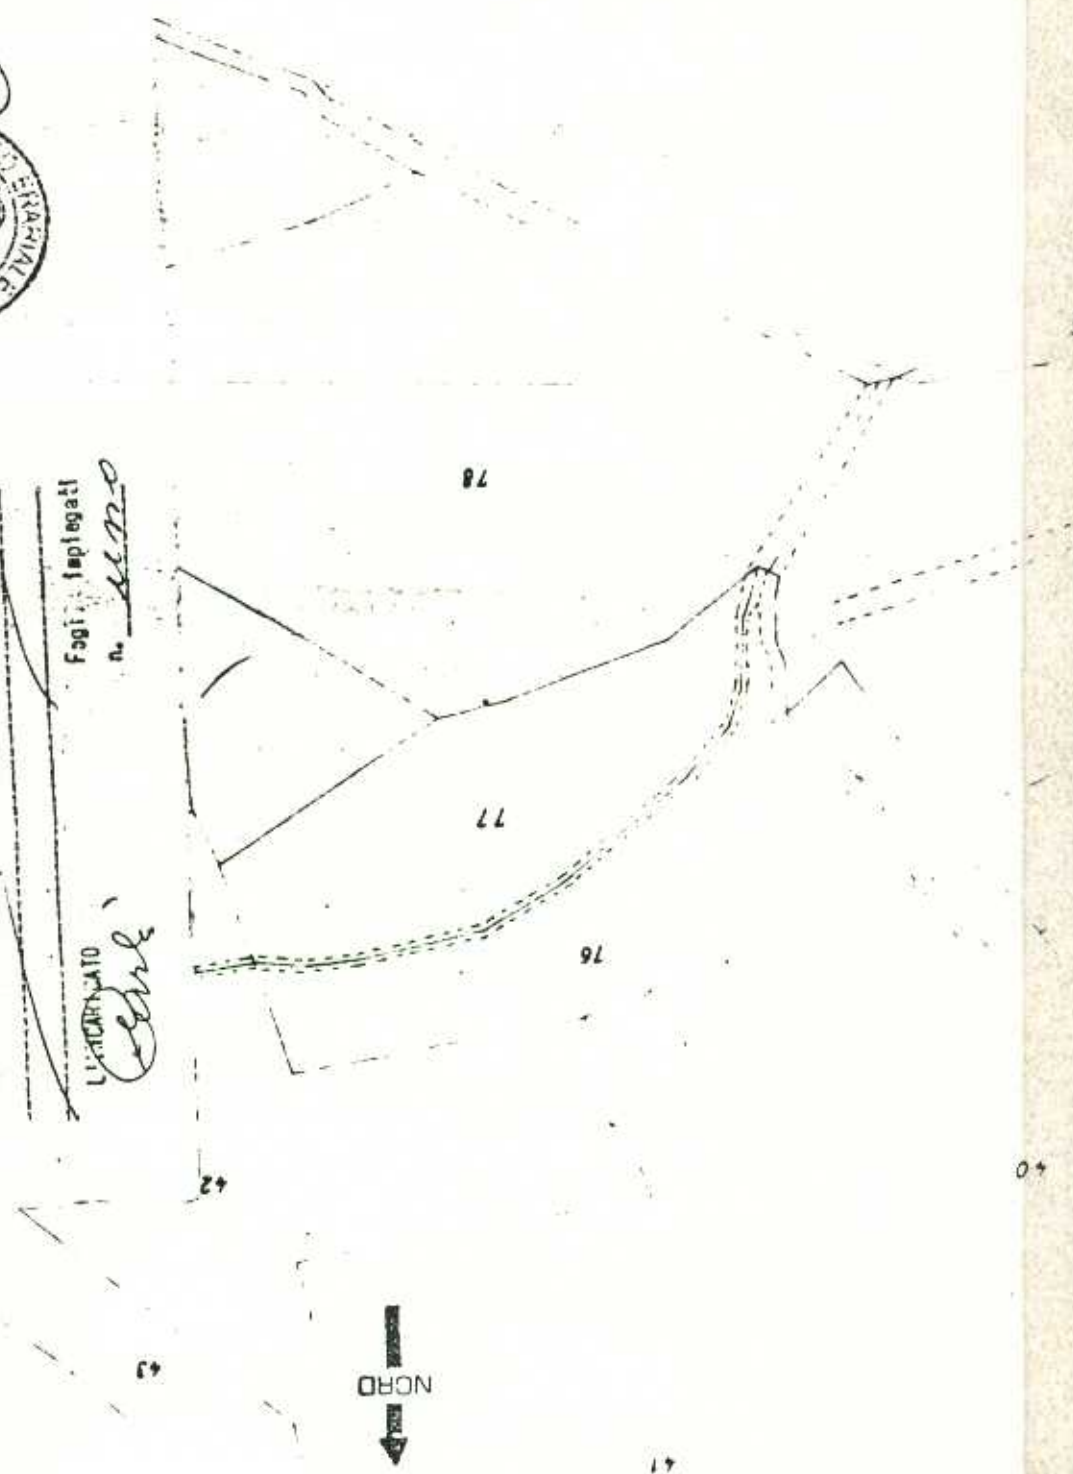

Handwritten mark resembling a stylized 'd' or 'p'.

Foglio 15

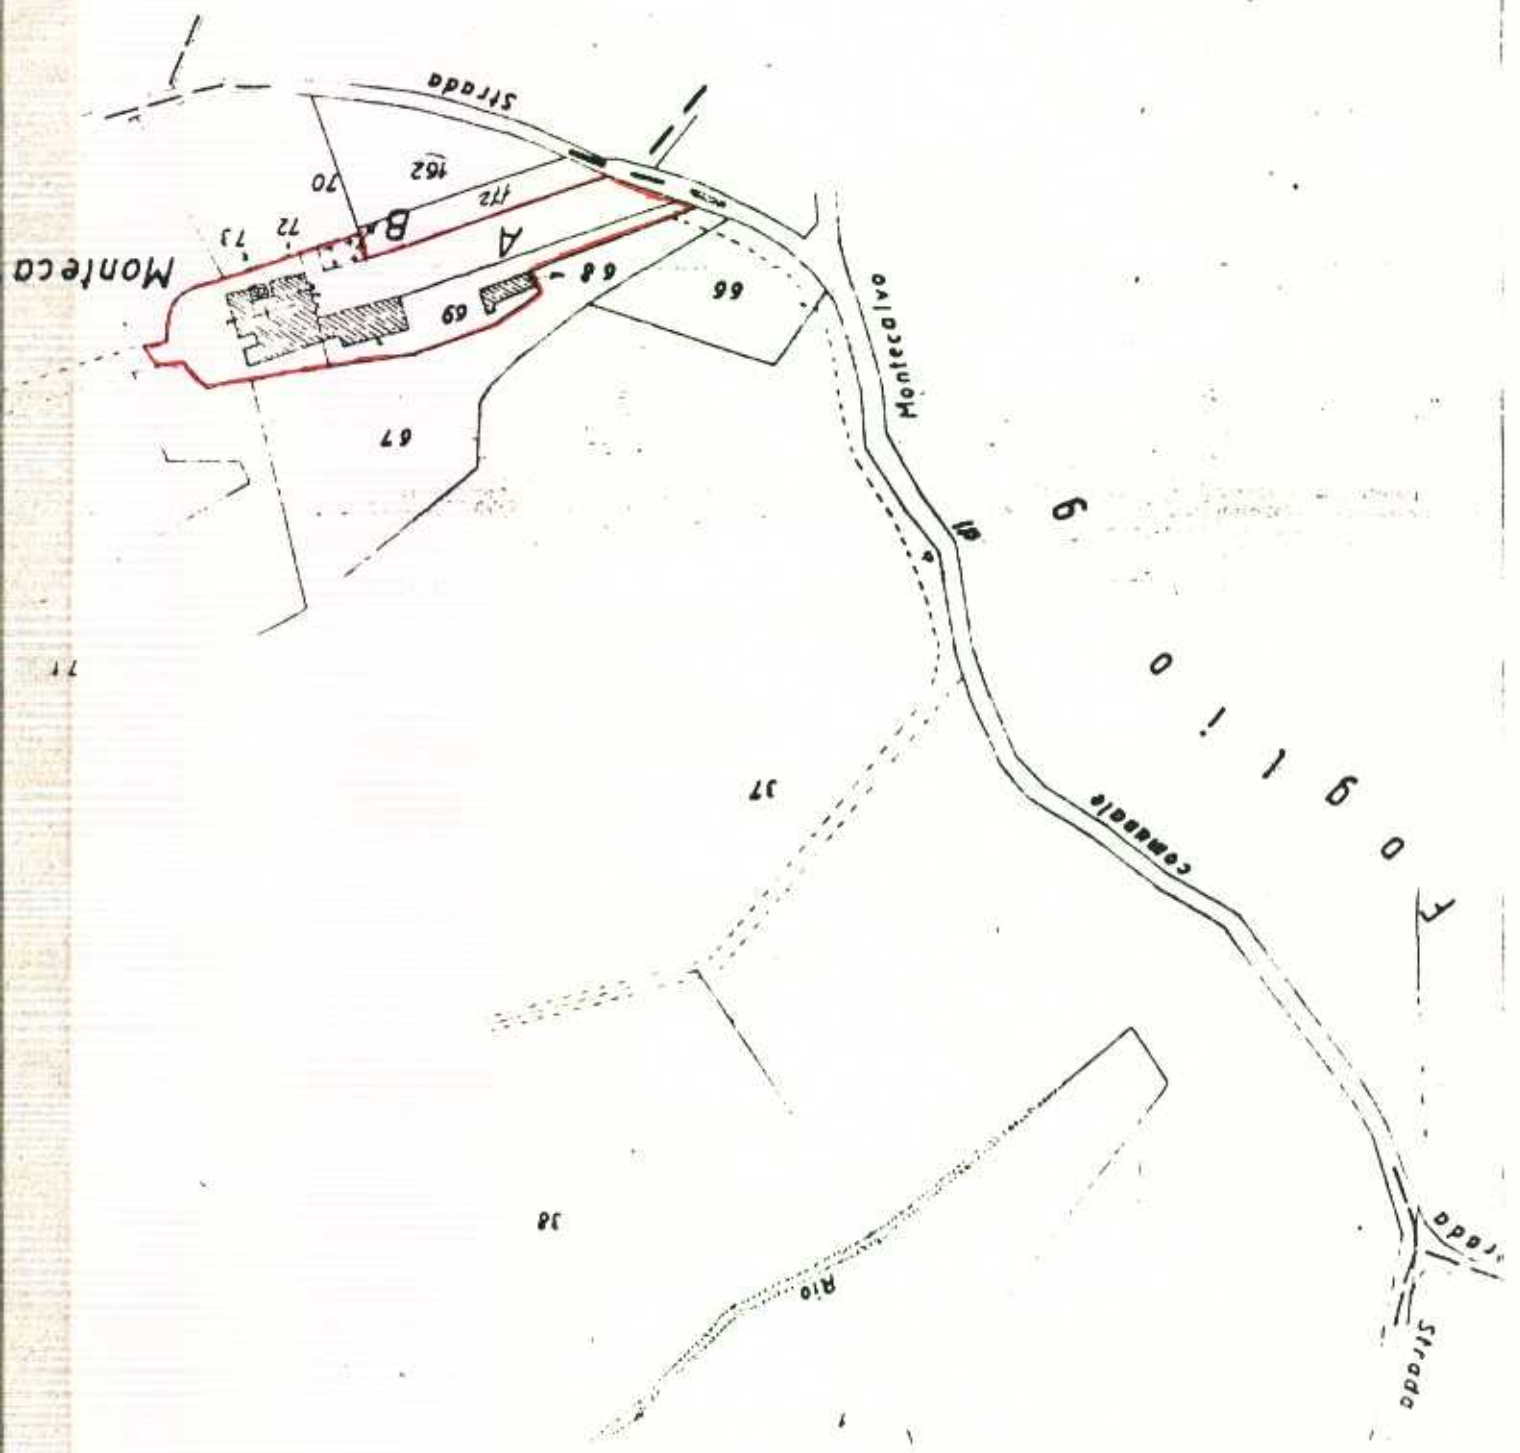

71

38

6

37

Foglio 10