



Il Ministro

per i Beni Culturali e Ambientali

VISTA la legge 1°-6-1939, n.1089, sulla tutela delle cose d'interesse artistico o storico;

CONSIDERATO che in località Grange di Milanere nel Comune di Almese (TO), Censuario di Rivera, sono stati riportati alla luce i resti di una Villa romana a carattere residenziale, databile tra l'età di Augusto ed il III sec. d.C.;

CONSIDERATO che i resti della villa romana in questione rivestono importante interesse archeologico ai sensi della legge suddetta per l'elevato grado di monumentalità e conservazione, nonchè per la vicinanza allo statio ad fines, sede della Quadragesima Galliarum a confine tra la regione Transpadana e la provincia Alpium Cottiarum;

CONSIDERATO che gli immobili, sui quali i resti antichi insistono, sono stati dichiarati d'importante interesse archeologico ai sensi degli artt. 1 e 3 della legge 1089/1939 con D.M. 30-11-1982, mentre è stata istituita una fascia di rispetto, a monte dell'edificio antico, ai sensi dell'art. 21 della medesima legge con D.M. 23-5-1988;

CONSIDERATA la necessità di istituire una fascia di rispetto nelle aree a Sud e ad Ovest adiacenti ai resti antichi al fine di assicurare la conservazione del paesaggio attuale e la godibilità dell'area archeologica, che verrebbe ad essere compromessa se nelle vicinanze venissero a sorgere costruzioni che ne disturbassero la prospettiva e ne alterassero le attuali condizioni di ambiente e decoro;

CONSIDERATO pertanto che, per conseguire tali finalità, è necessario imporre particolari prescrizioni nei confronti degli immobili siti nel Comune di Almese e segnati in catasto al F. XI mapp. 283 parte, 368 parte, 405, 406, 383, 302, 304, 305, 306, 358, 357, 370, 371, 437, 438, 439, 440, 441, 367 (già 303 + 367), 365, 307, 332, 333, 334, 331, 330, 329, 328, 380, 327, 326, 382, 411, 412, 413 (già 410 + 413), 414, 415, 416;

VISTO l'art. 21 della legge 1-6-1939 n. 1089;

DECRETA :

ART. 1 - E' istituita una fascia di rispetto nei confronti degli immobili indicati in grigio nell'allegata planimetria, che costituisce parte integrante del presente decreto, in cui si fa divieto di nuove costruzioni o di variazioni in volumetria ed altezza di quelli esistenti, anche in estensione della destinazione agricola prevista dal PRG del Comune di appartenenza.

Il presente decreto sarà notificato in via amministrativa agli interessati come individuati nella relata di notifica.

A cura del Soprintendente Archeologico del Piemonte sarà quindi trascritto presso la Conservatoria dei Registri Immobiliari di Susa ed avrà efficacia nei confronti di ogni successivo proprietario, possessore o detentore a qualsiasi titolo.

Roma, li 11 MAG. 1990

IL MINISTRO


F.to FACCHIANO



Per copia conforme
IL DOCUMENTALISTA

[Handwritten signature]

COMUNE: ALMESE CENSURIO DIRIVERA
ESTRATTO DI MAPPA DEL fog. 11
VINCOLO indiretto, art. 21
SCALA 1:1500

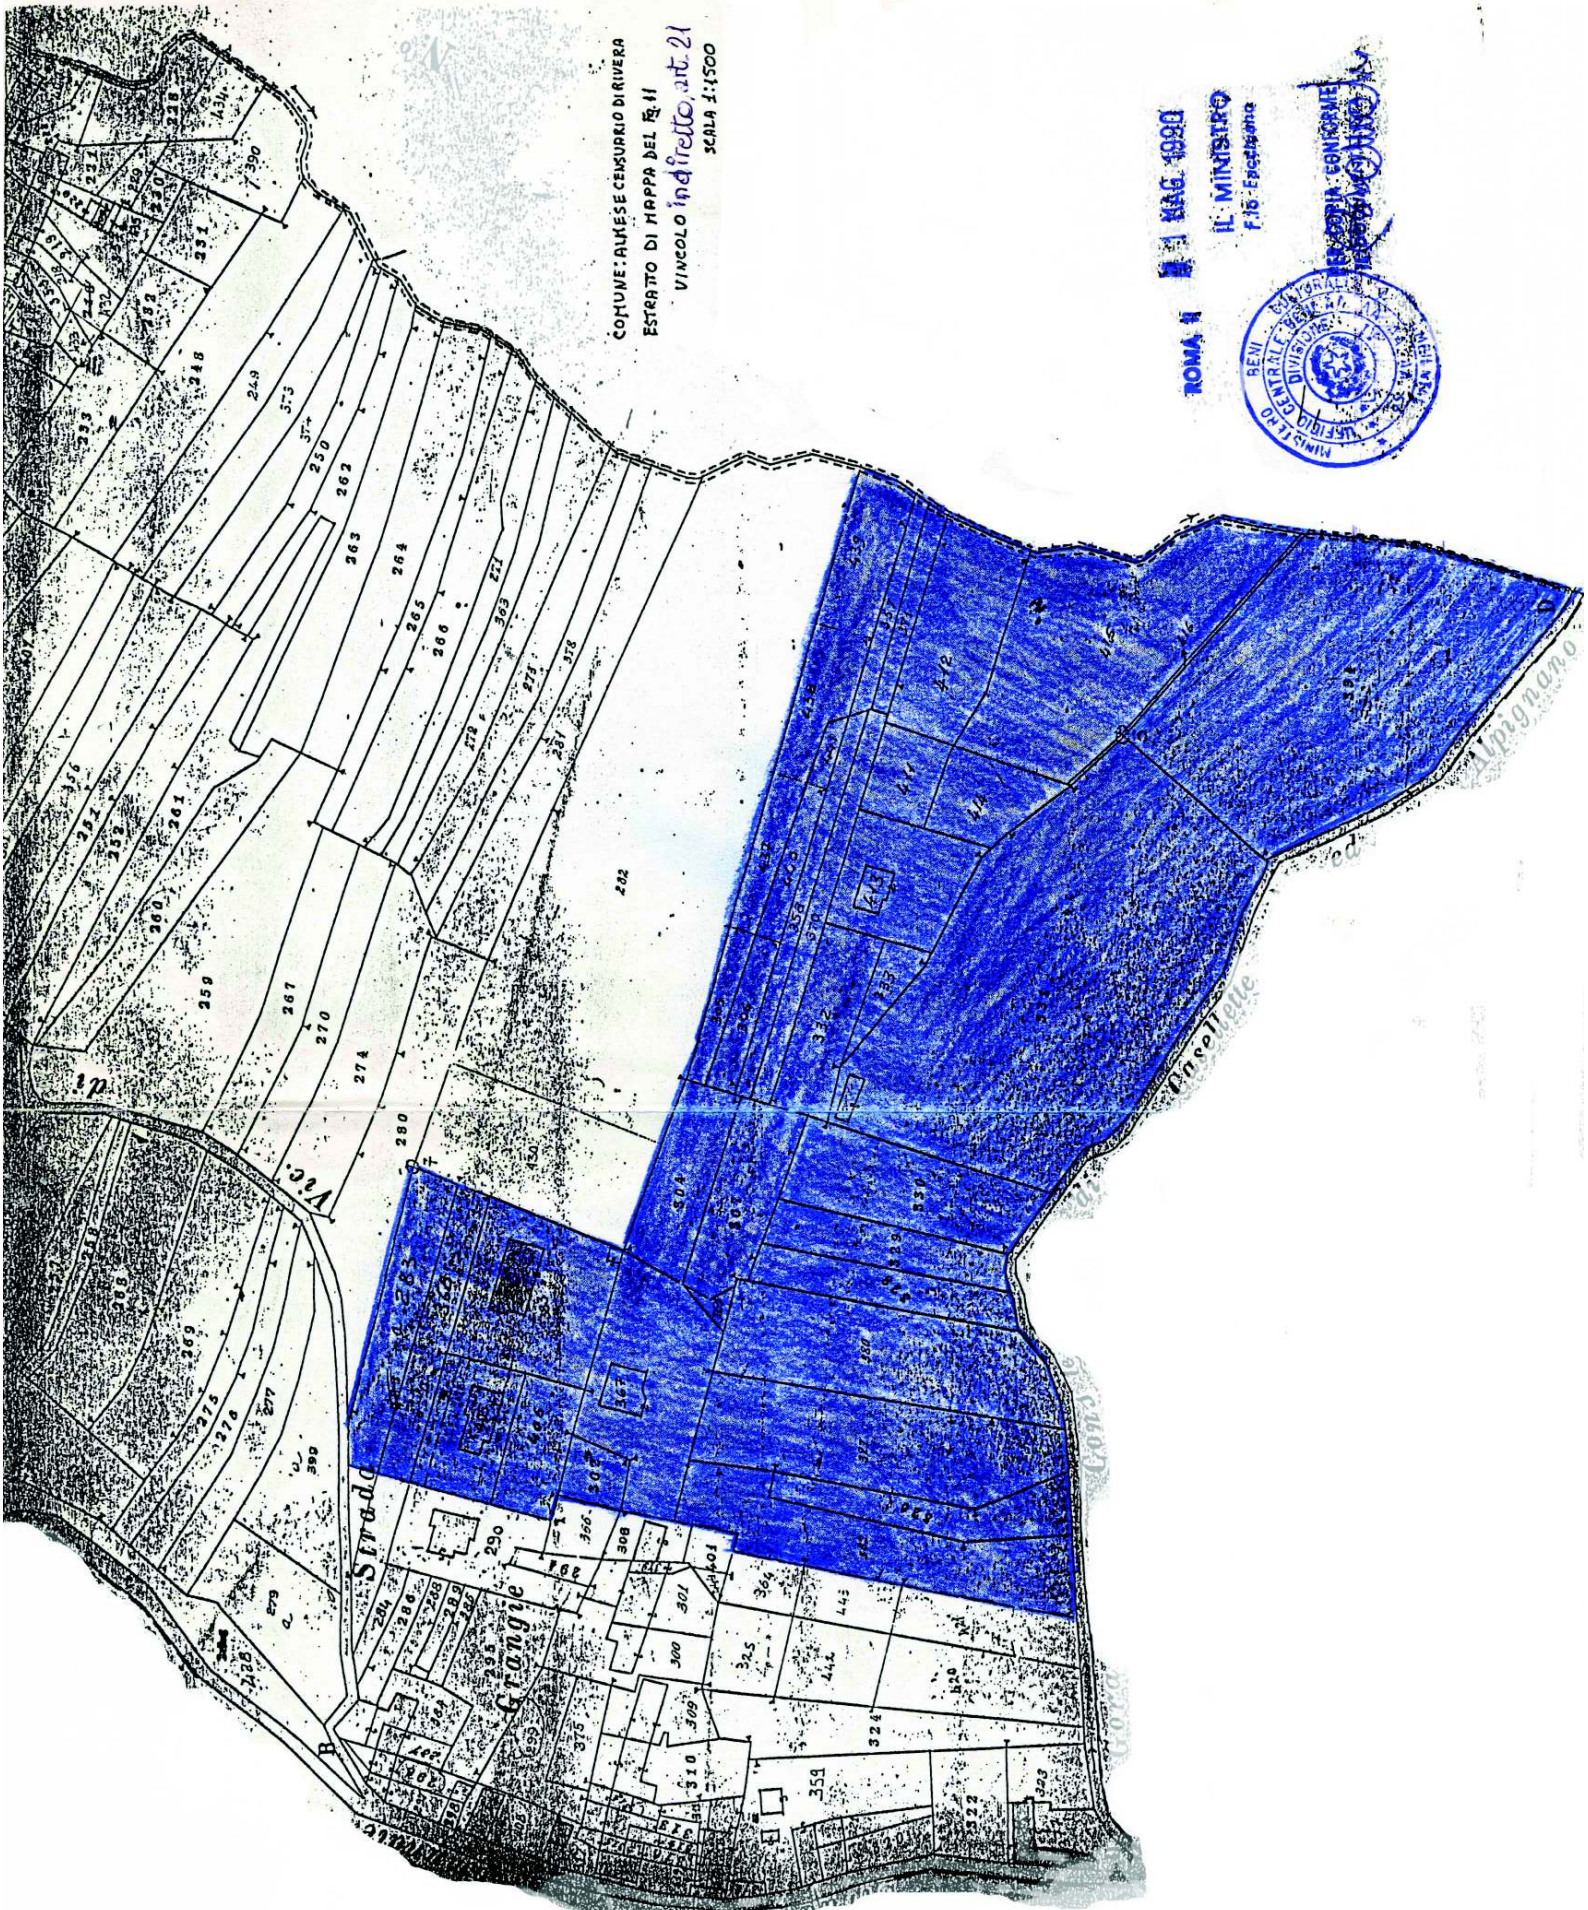

ROMA 11

11 MAG 1990

IL MINISTRO
F. De Martino



Alpionano

Vincelle