





## Resti di strutture murarie d'età preromana e romana

Aree tutelate per legge ai sensi dell'articolo 142, comma 1, lettera m) del D.lgs. 42/2004 e s.m.i.

Comune di Zubiena e Borriana – La Bessa (BI)

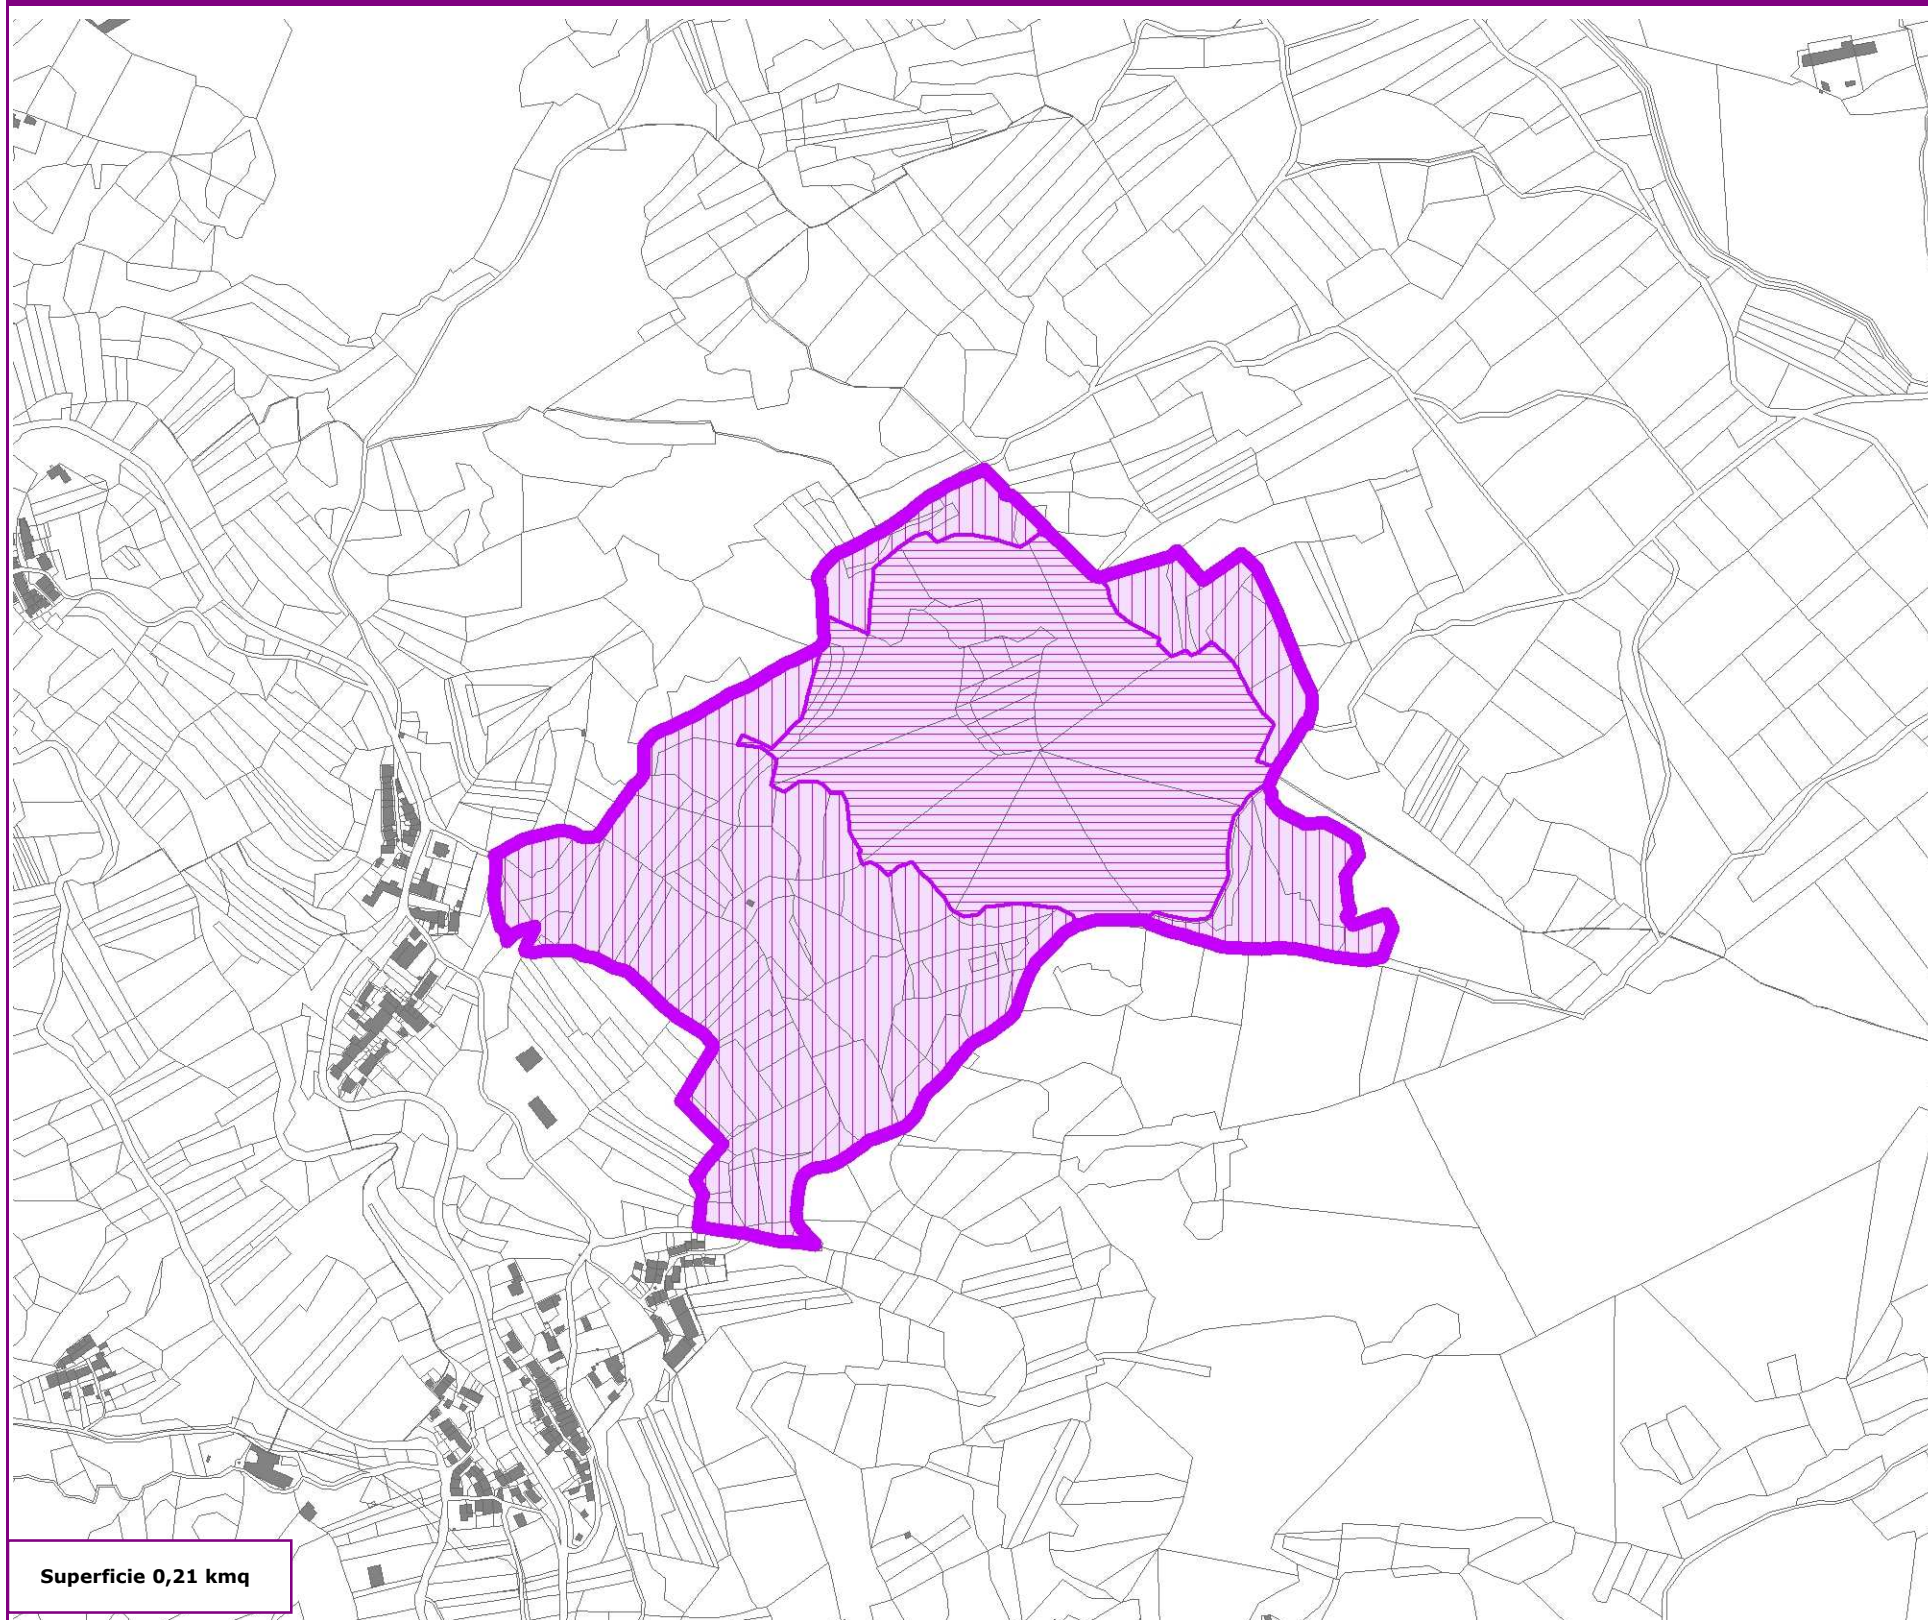

Superficie 0,21 kmq

<b>Riconoscimento del valore dell'area</b>	<p>Il bene costituisce un elemento di forte rilevanza paesaggistica in quanto testimonianza delle attività minerarie antiche nella formazione del paesaggio attuale, inserita in un contesto di elevato interesse naturalistico percepibile da ampie visuali panoramiche</p> <p>Il provvedimento di tutela di interesse culturale riconosce il valore dell'area in quanto è constatata "(...) nel territorio del Comune di Zubiena (VC) la presenza accertata di resti ben definibili di un nucleo antico risalente ad epoca preromana con robusti muri di terrazzamento e di recinzione e con un tipico masso con coppelle (in numero di sette), nucleo in cui può individuarsi un probabile luogo di culto attribuibile agli antichi abitanti della zona, i Victimuli (...)"</p>
<b>Descrizione della perimetrazione</b>	<p>Il perimetro è disegnato sulla base del D.M. 23 settembre 1974, secondo i criteri per la ricognizione, delimitazione e rappresentazione degli immobili e delle aree tutelate per legge ai sensi dell'articolo 142 del D.lgs. 42/2004 e s.m.i. e tutelato ai sensi degli artt. 10 (Beni culturali) e 45 (Prescrizioni di tutela indiretta) del D.lgs. 42/2004; la tutela paesaggistica si applica sull'intera zona perimetrata. La base cartografica di riferimento è il catastrale SIGMATER</p>
<b>Altri strumenti di tutela</b>	<p>D.M. 1 agosto 1985 (B002)                  D.lgs. 42/2004 - art. 142 "Aree tutelate per legge", comma 1, lett. g                  Riserva Speciale della Bessa                  SIC: La Bessa (IT1130001)                  D.lgs. 42/2004 - artt. 10 e 45: D.M. 23 settembre 1974</p>
<b>Prescrizioni contenute nelle NdA</b>	<p>Art. 23</p>
<b>Legenda</b>	<p> Art. 142 D.lgs. 42/2004, comma 1, lett. m</p> <p> Art. 10 D.lgs. 42/2004</p> <p> Art. 45 D.lgs. 42/2004</p>