


N=4952300

E=1692200

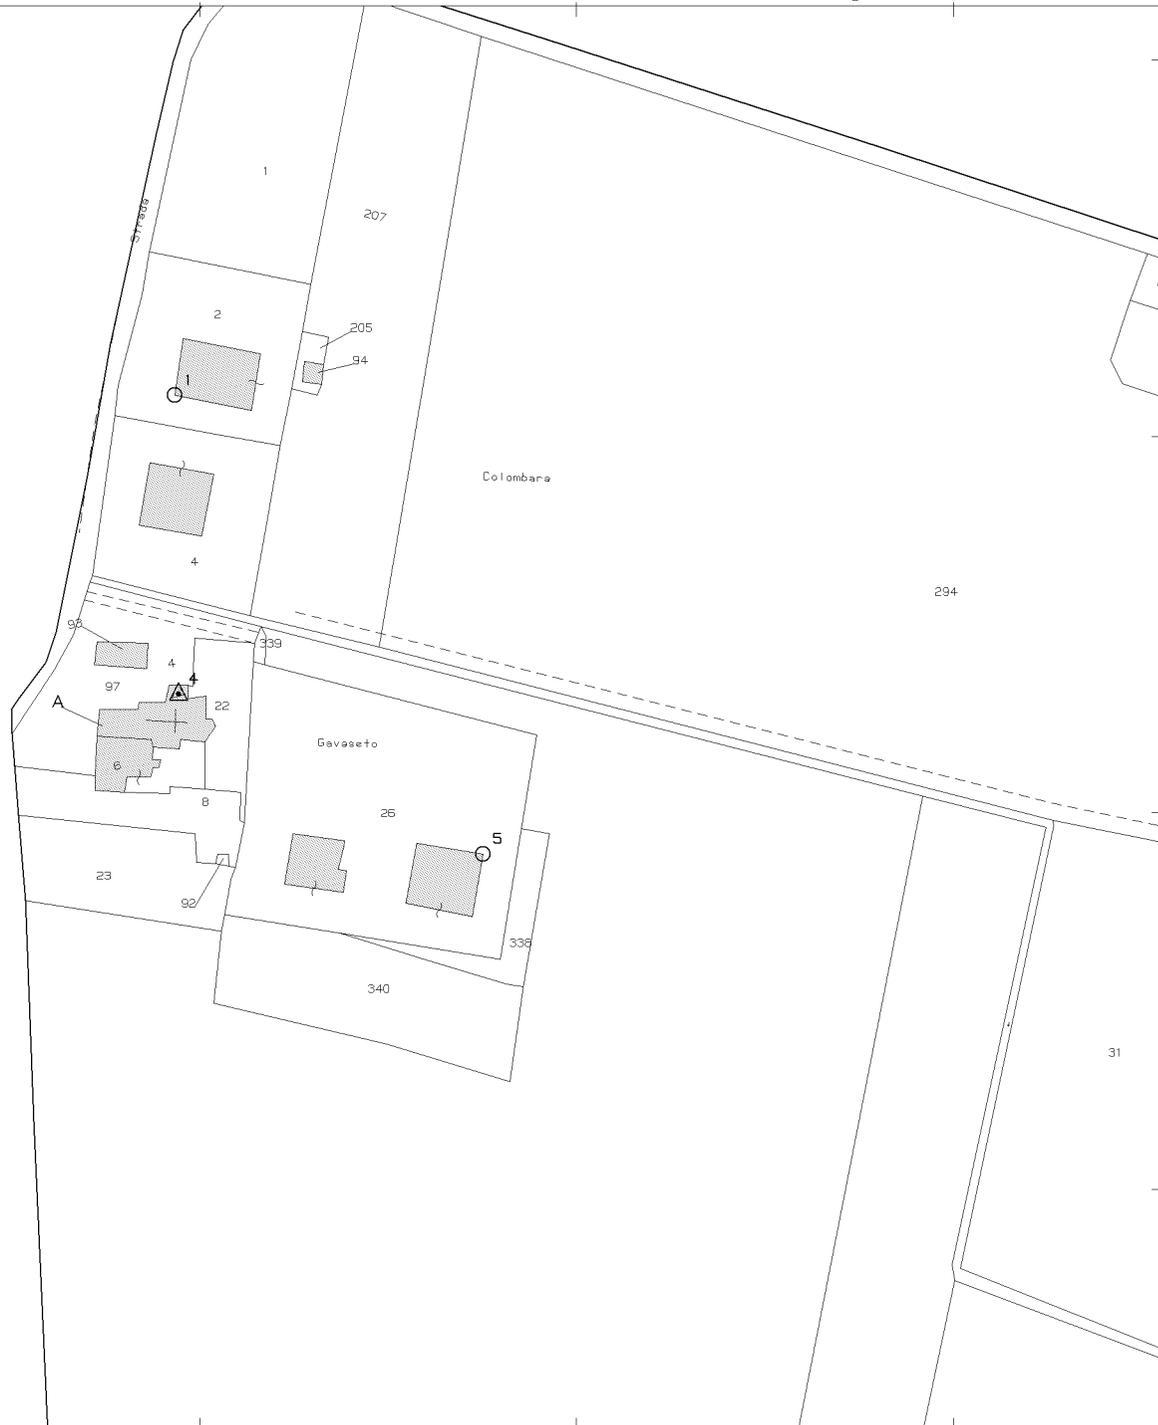

Comune: SAN PIETRO IN CASALE  
Foglio: 70  
Scala originale: 1:2000  
Dimensione cornice: 534.000 x 378.000 metri  
10-Mar-2015 21:07  
Prot. n. T327381/2015

1 Particella: A