


N=4944500

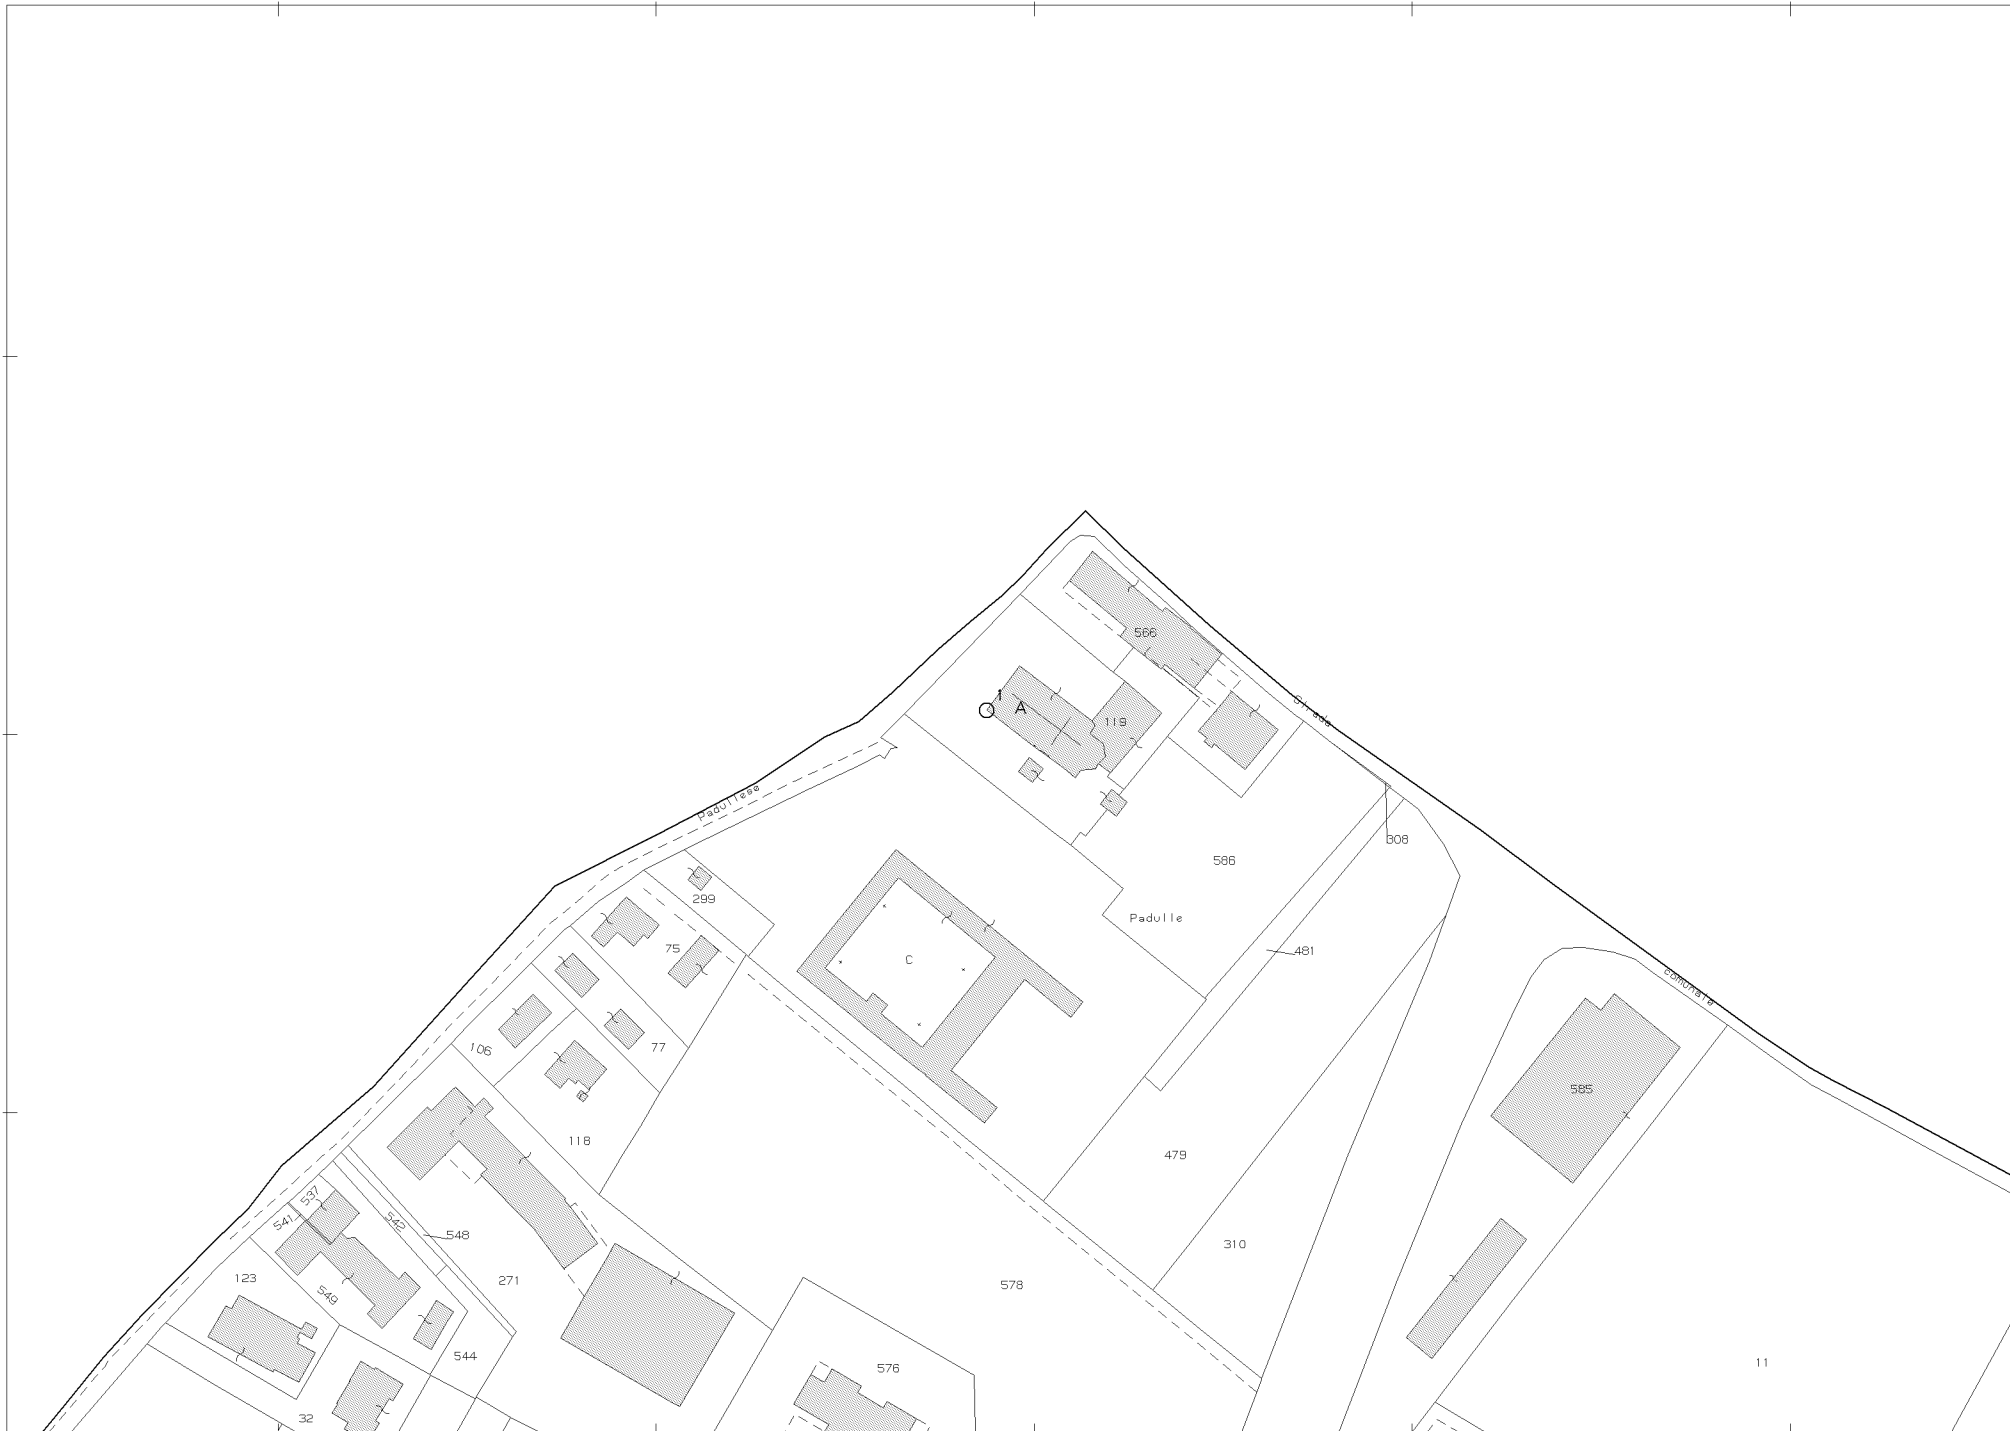

E=1680700

1 Particella: A

Comune: SALA BOLOGNESE
Foglio: 26
Scala originale: 1:2000
Dimensione cornice: 534.000 x 378.000 metri
18-Mar-2015 19:28
Prot. n. T304690/2015