


Ufficio Provinciale di SAVONA - Direttore: DOTT. SA. DONATELLA CORDOVA

Per Visura

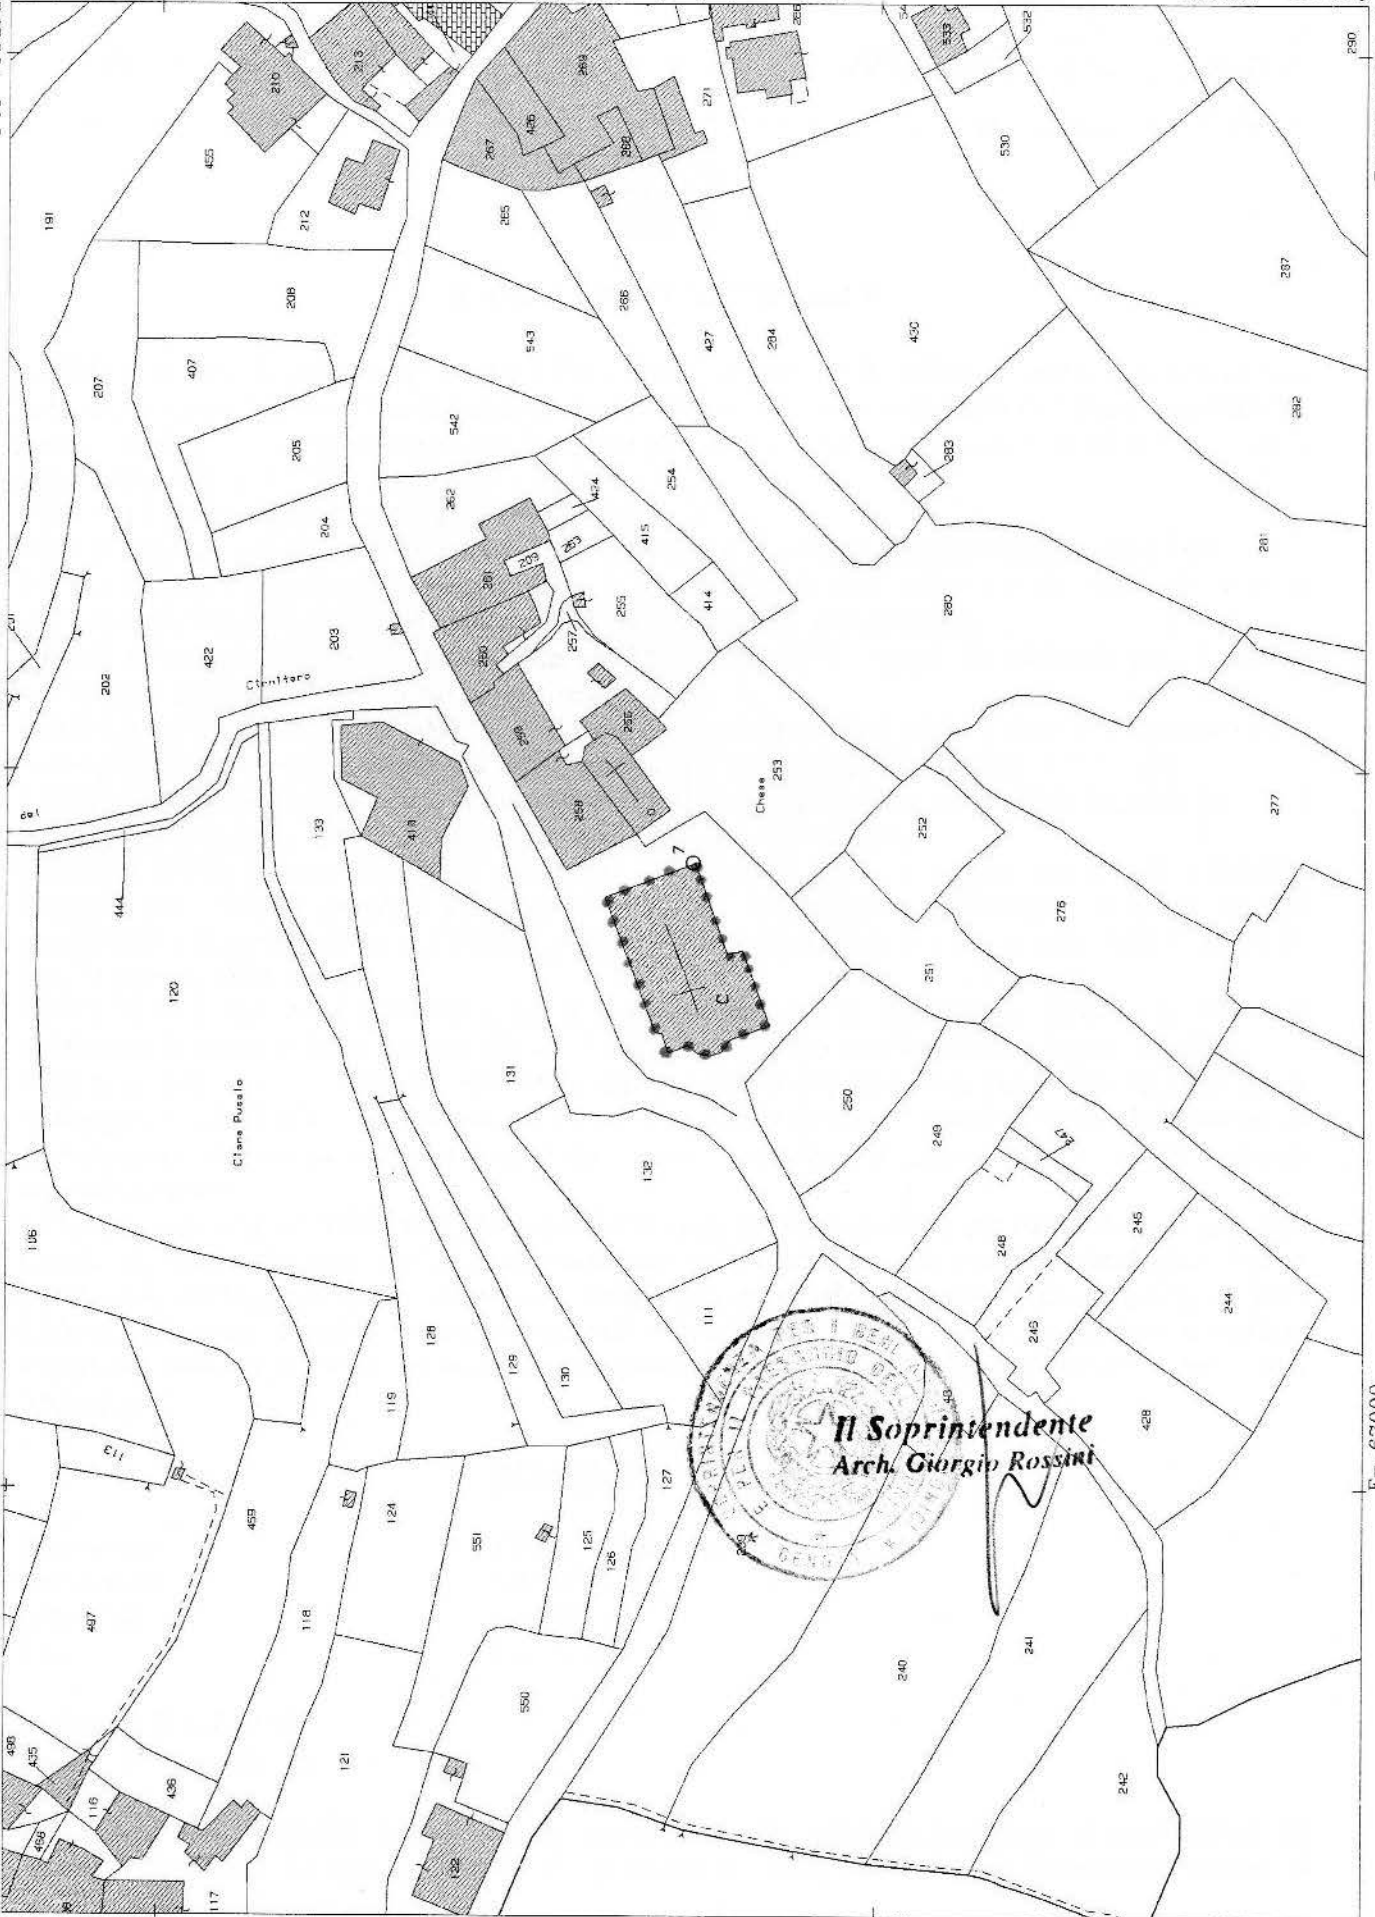

N=53200

E=67000

Particella: C

Comune: ANDORA
Foglio: 31

Scala originale: 1:1000
Dimensione cornice: 267.000 x 189.000 metri

26-Ger-2012 10:25
Prot. n. T101634/2012