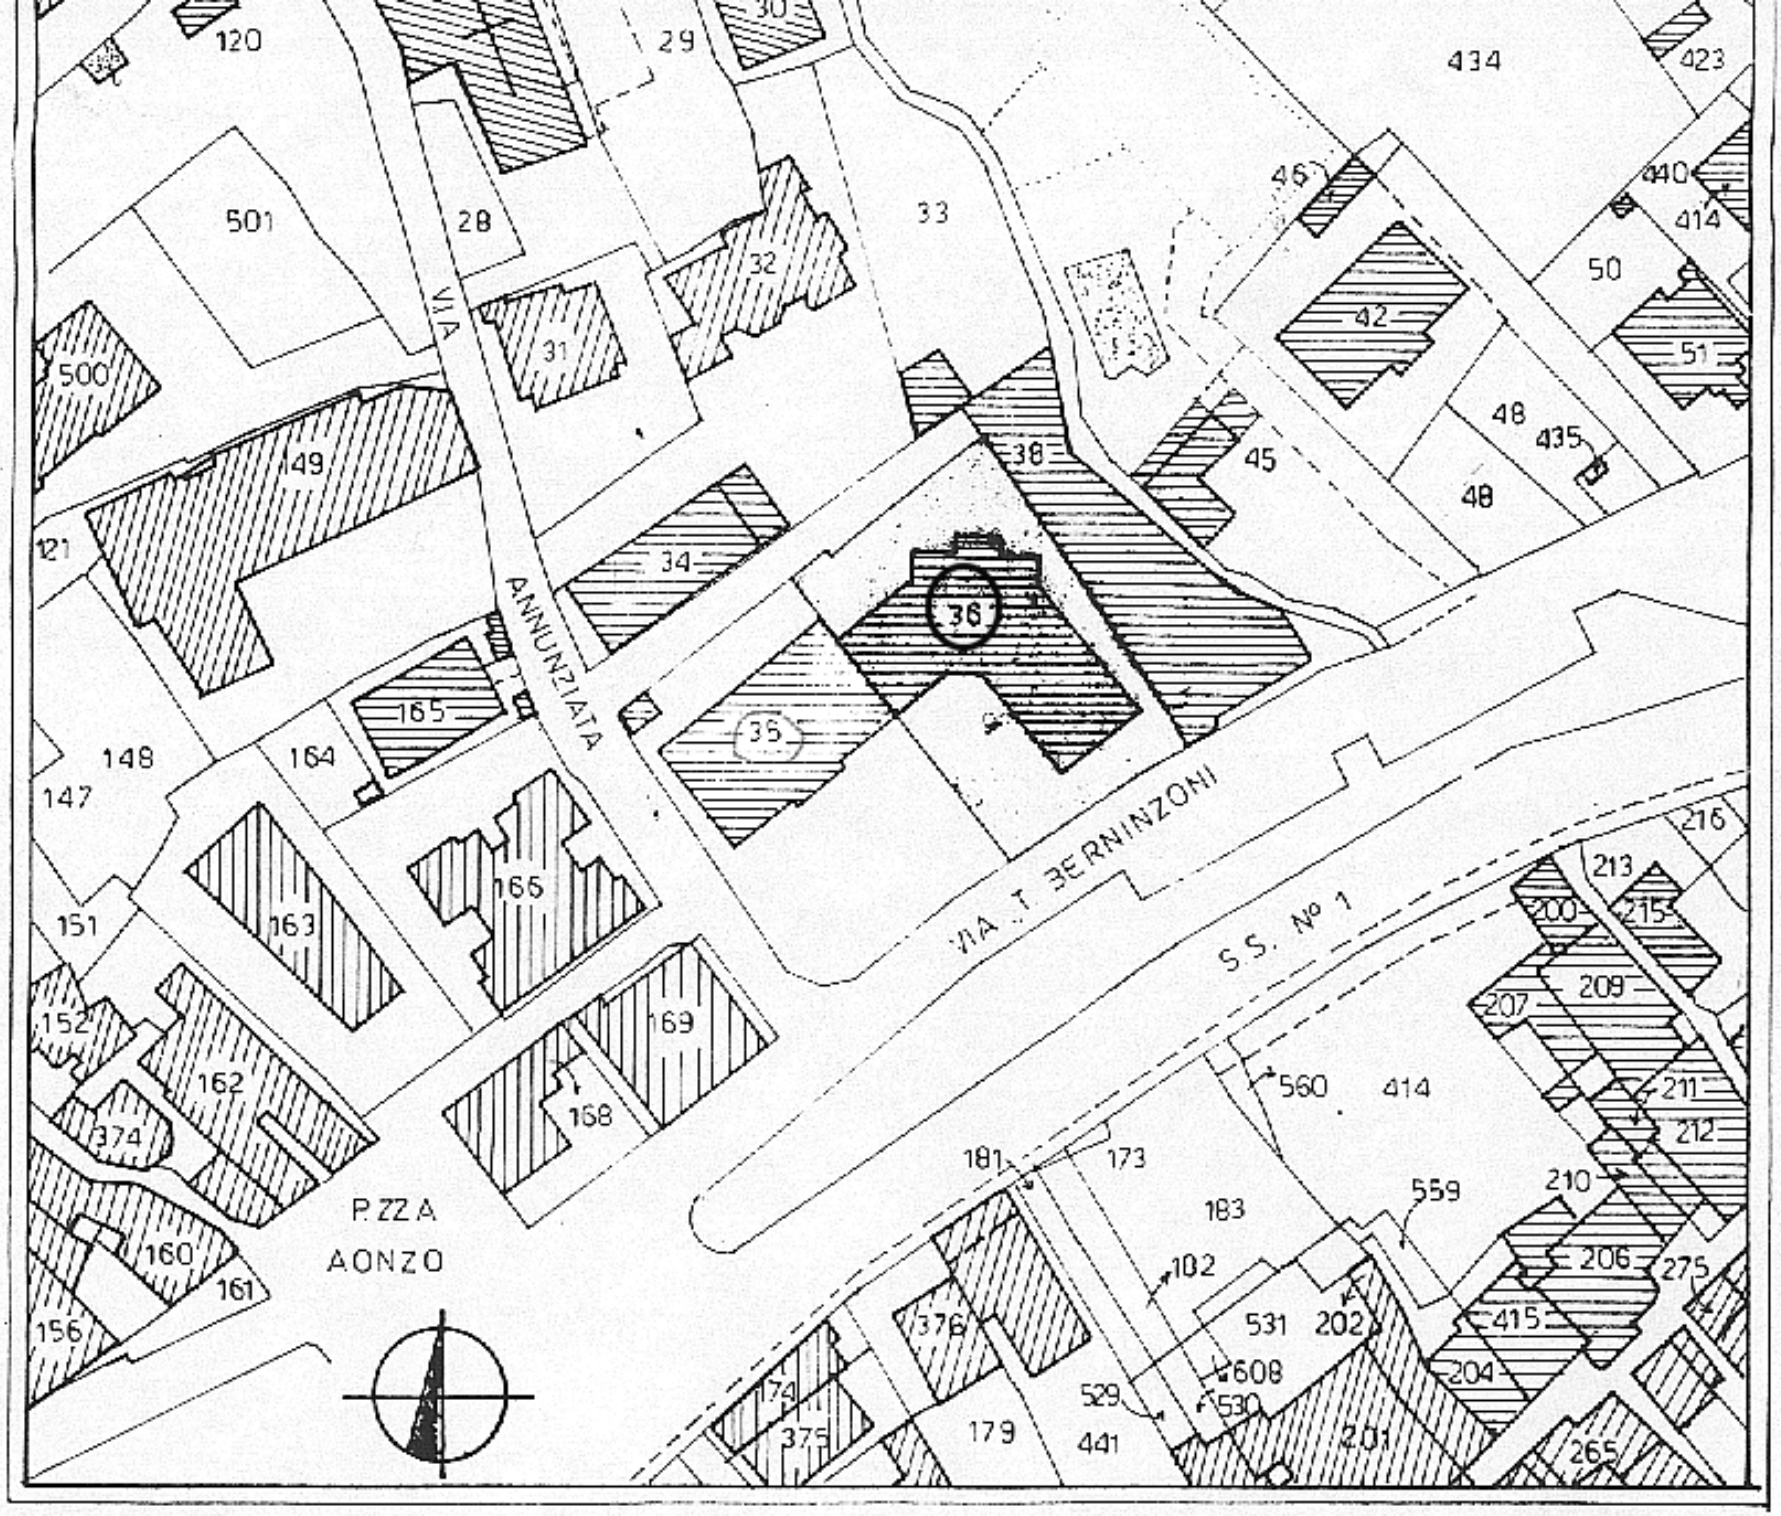

STRALCIO CATASTALE

SC. 1:1000