

ESTRATTO DI MAPPA

che si riferisce a ricorrenza del Sig. FRASCHERI FLAVIO
 per uso EGRE ai sensi dell'Art. 45 del Regolamento approvato con D.S. 2-12-1984
 Comune di LOANO Foglio n. 19 Scala 1:1000

Orientamento





Si autentica la presente riproduzione
 di mappa per il sol n. 17

N° 51966 del Mod. 8del 18-7-86

SEZIONE DEI DIRITTI

C. 1Disegnatore 1Ricerca 1Totale 1800Savona, li 19 LUG. 1986

19 LUG. 1986

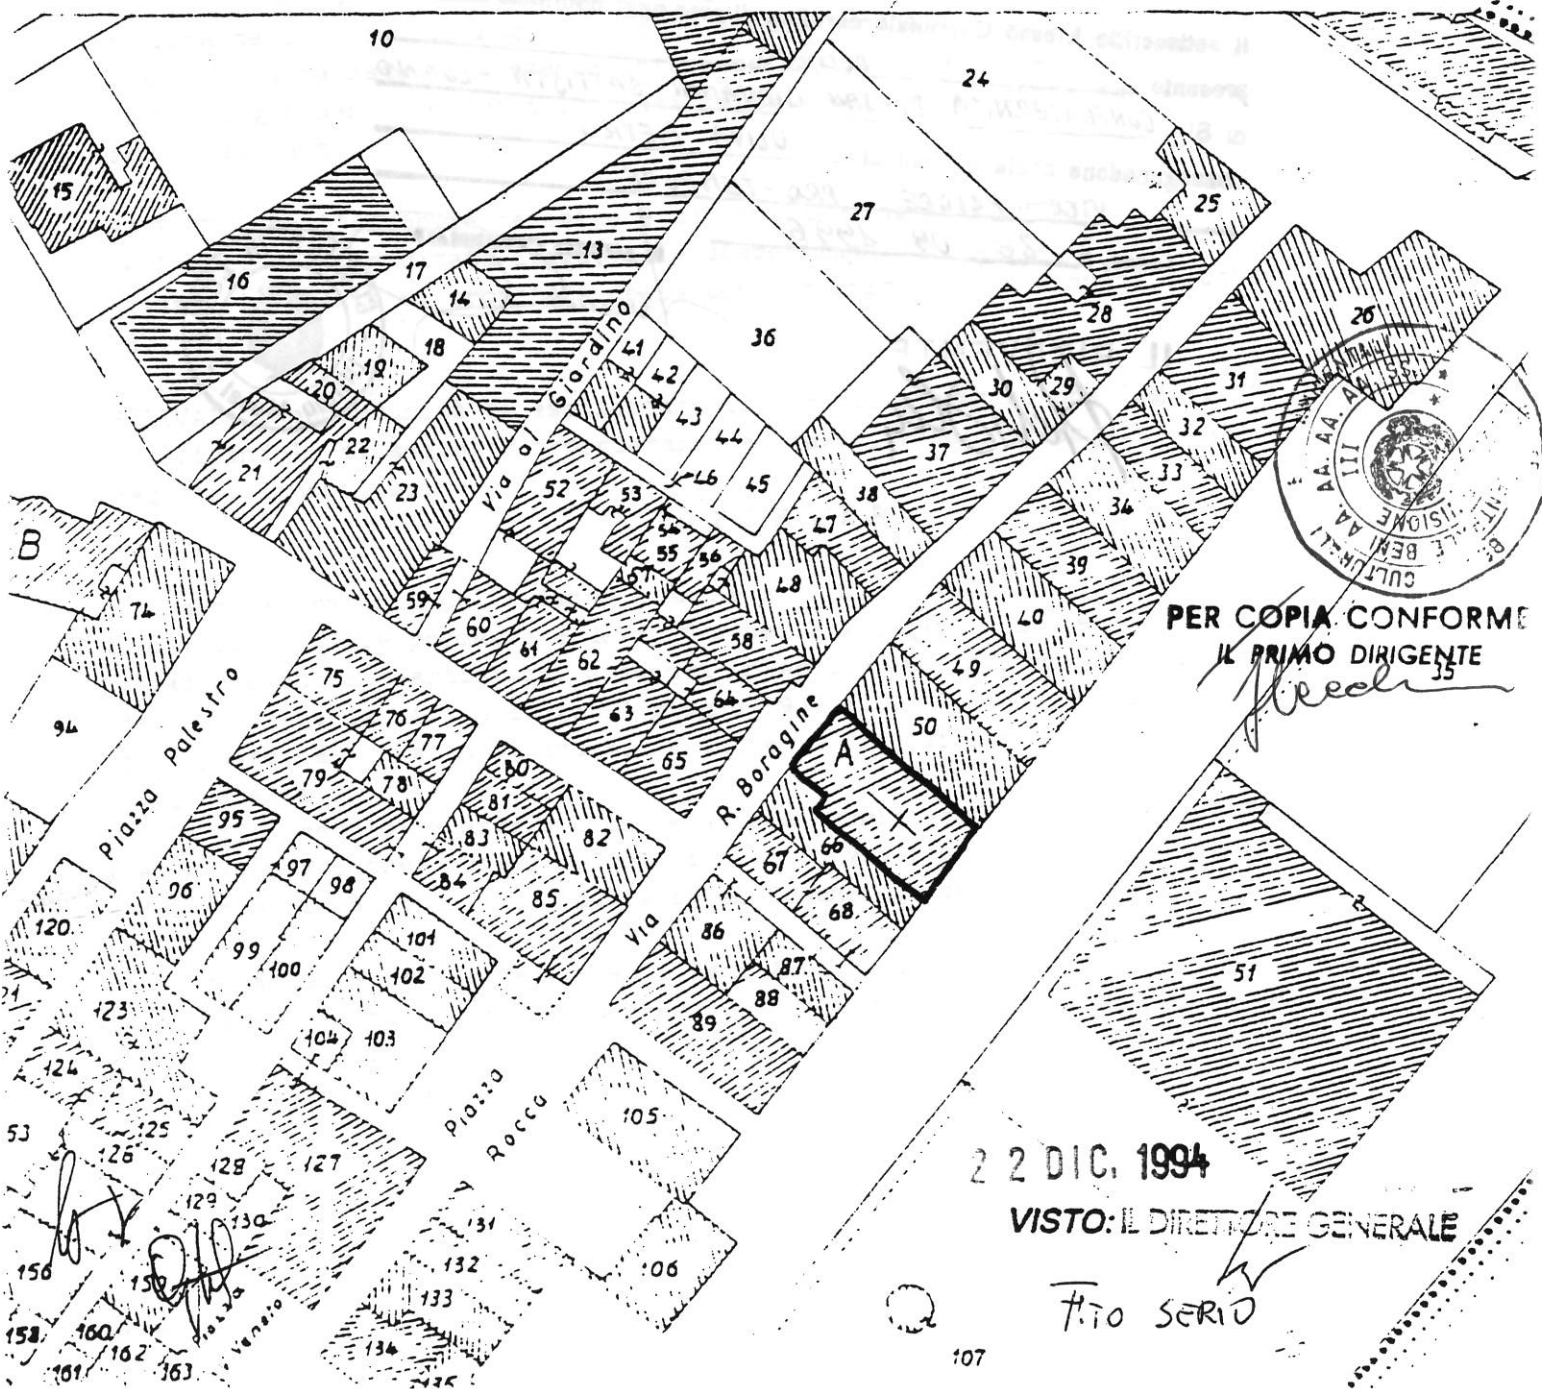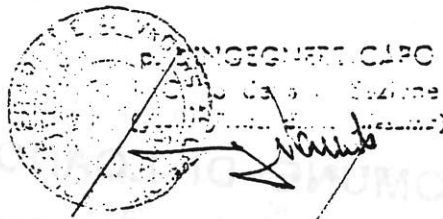

PER COPIA CONFORME
 IL PRIMO DIRIGENTE

22 DIC. 1994

VISTO: IL DIRETTORE GENERALE

F.T.O. SERIO