FOGLIO N°7
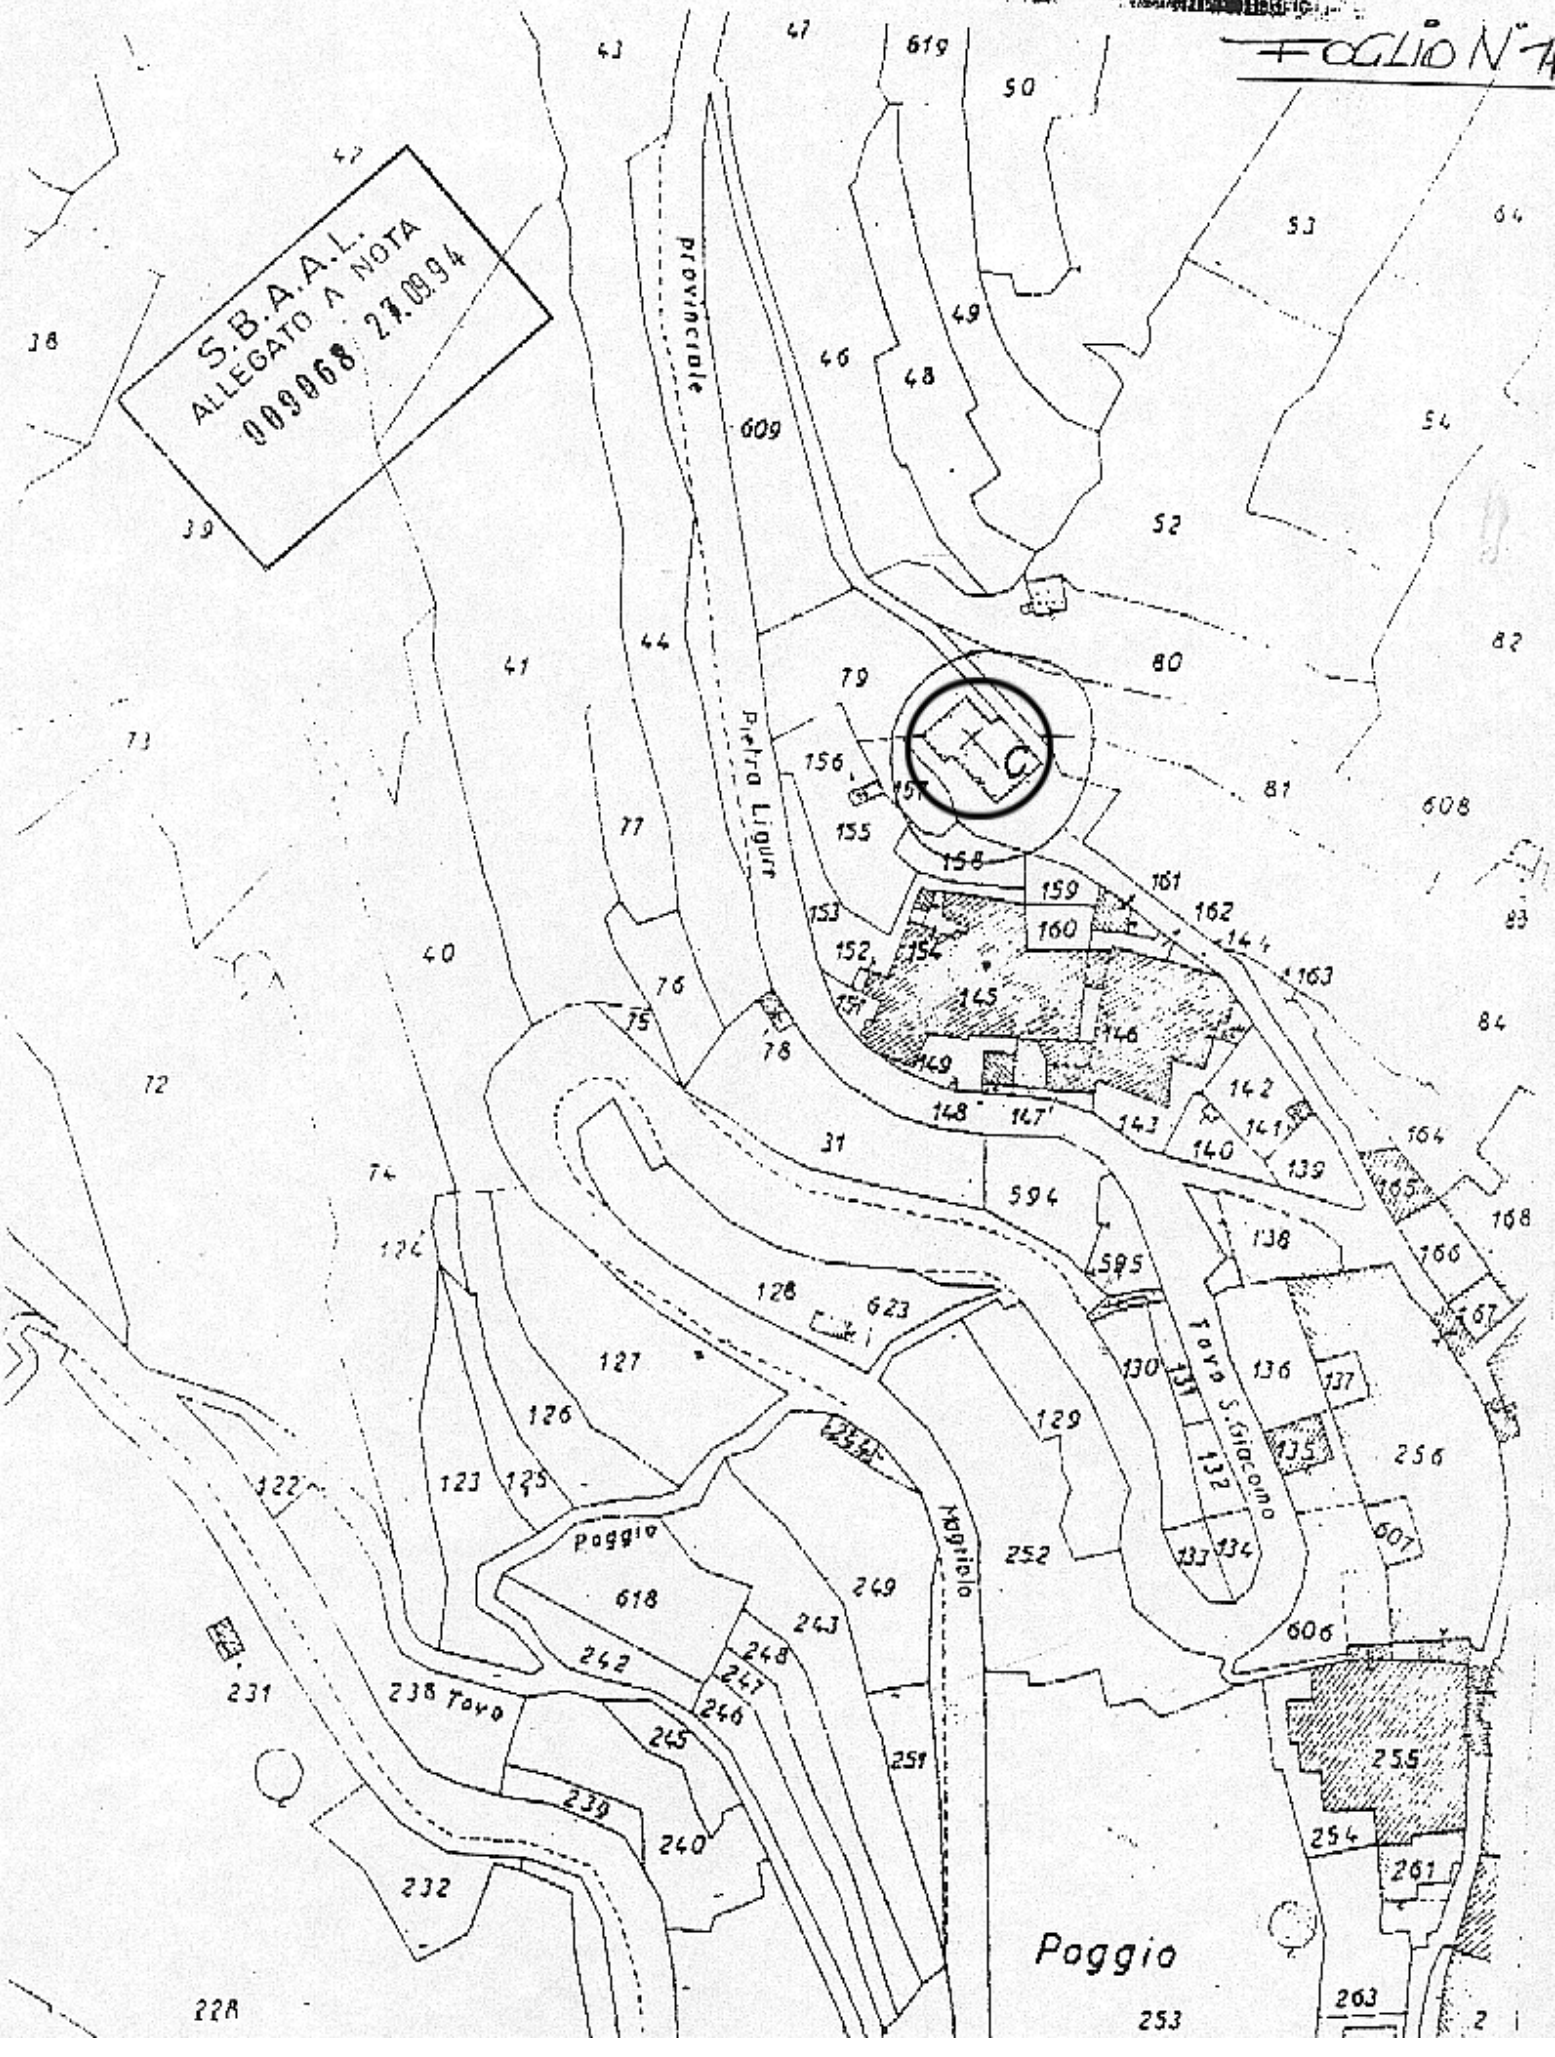
S.B.A.A.L.
ALLEGATO A NOTA
009068 27.09.94