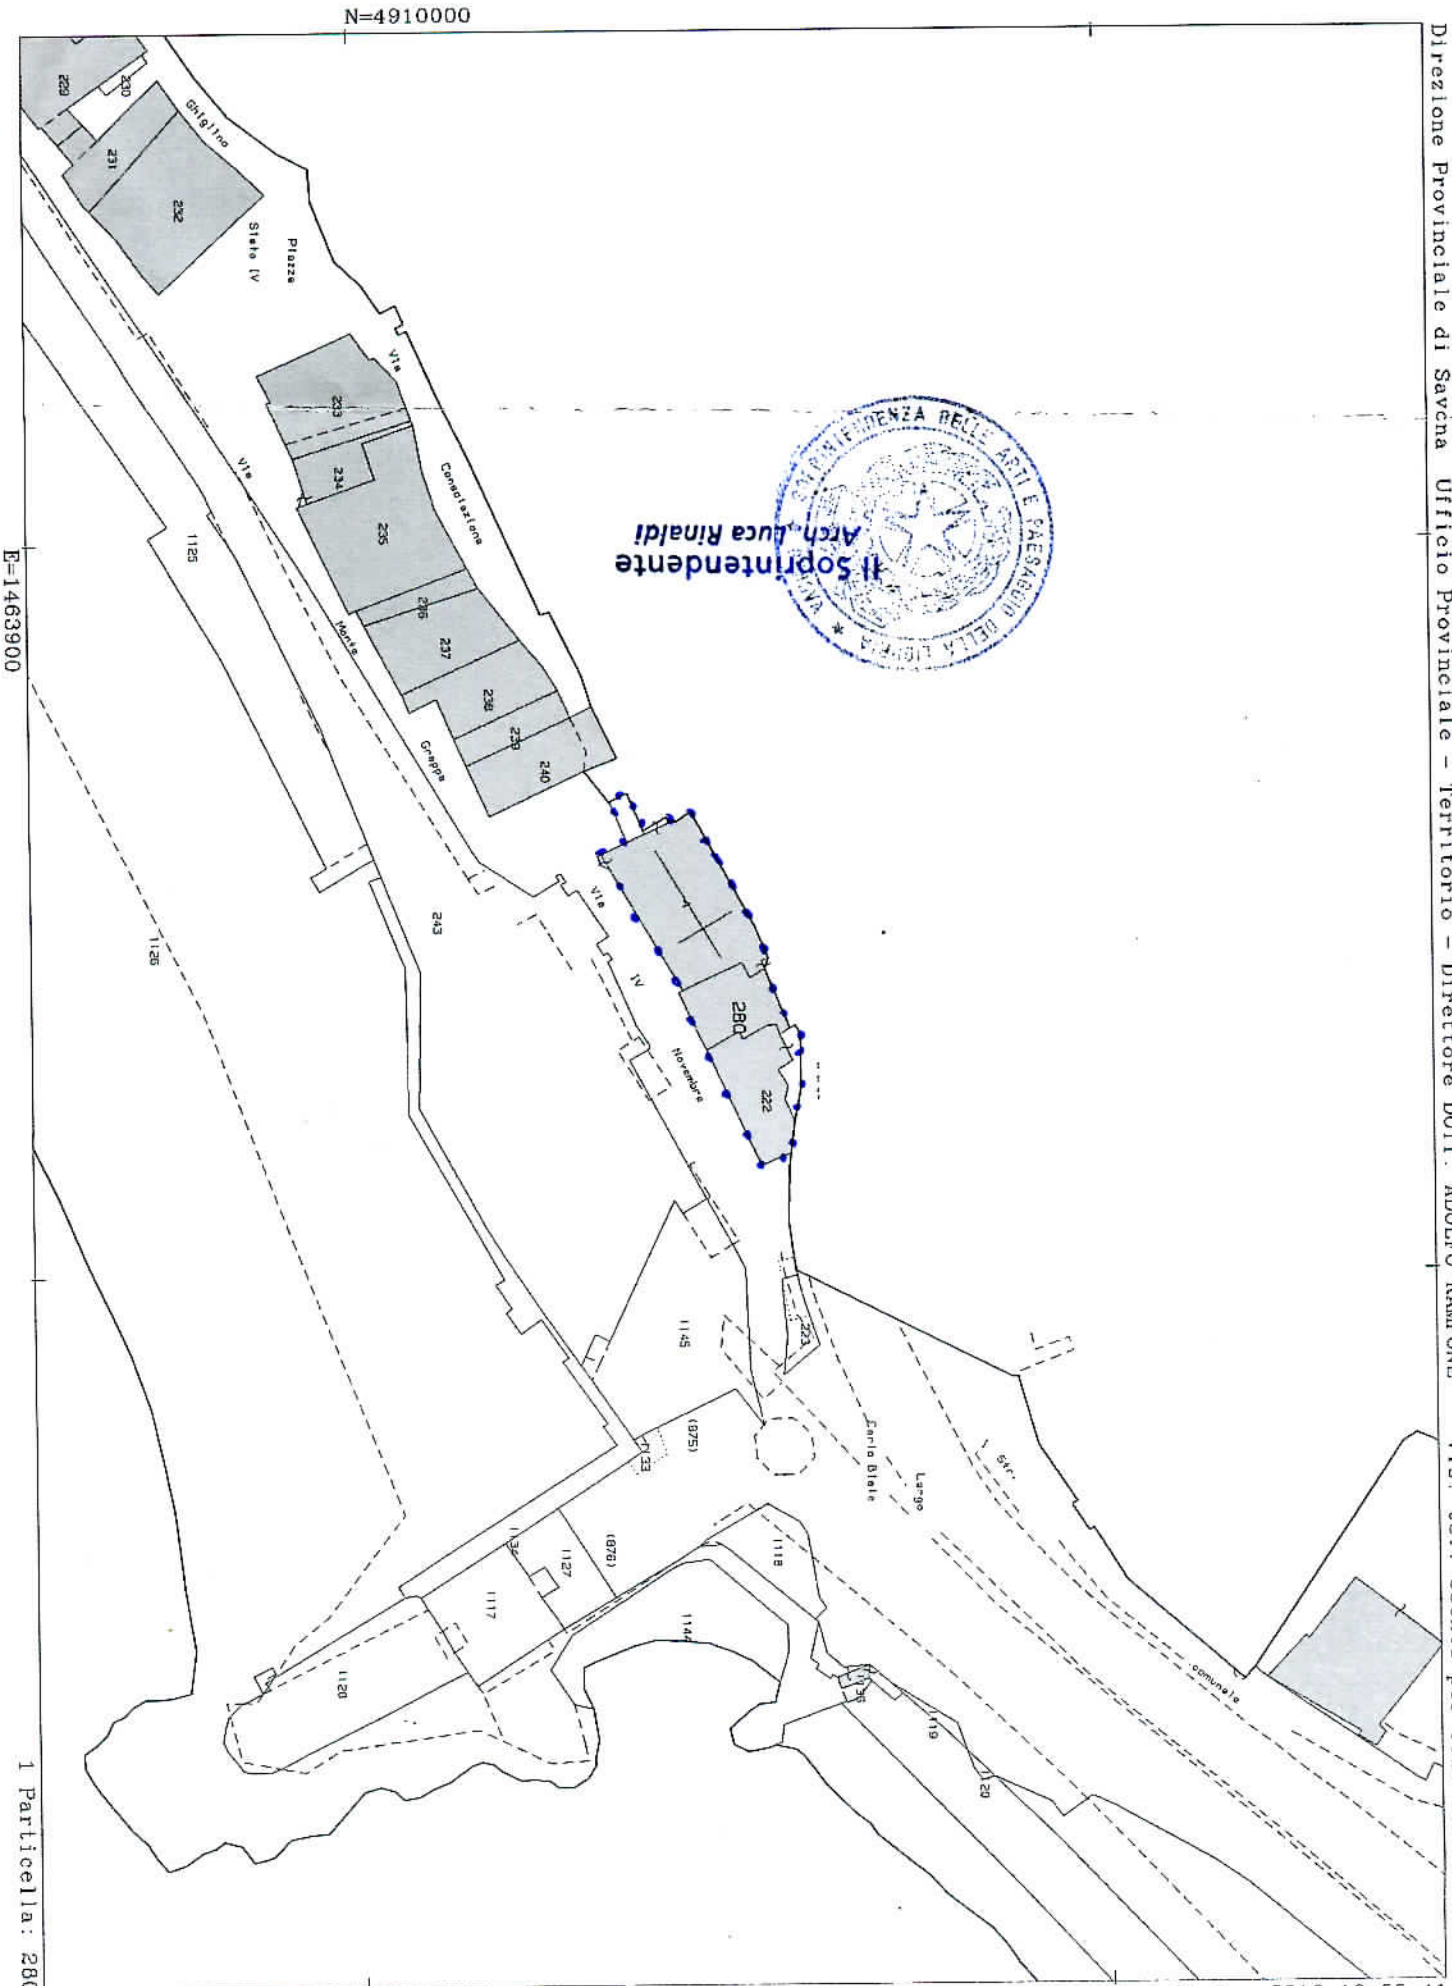
N=4910000
E=1463900
Direzione Provinciale di Savona Ufficio Provinciale - Territorio - Direttore DOTT. ADOLFO RAMPONE Vis. tel. esente per fini istituzionali
1 Particella: 280
Il Soprintendente
Arch. Luca Rinaldi
Comune: CELLE LIGURE
Foglio: 10 Svi: Z
Scala originale: 1:1000
Dimensione cornice: 267.000 x 189.000 metri
11-Apr-2016 10:55:41
Prot. n. T89907/2016