


MINISTERO PER I BENI CULT. E AMB.
SOPRINTENDENZA PER I B.A.A.S. DELLA
CALABRIA COSENZA

RISECCO CHIESA DI S. PIETRO
COMUNE BOGLIANO (CS)

Dis. 1 PIANTA QUOTA CANTORIA	SCALA 1:50	RILEVATORE Arch. I. Basso
DATA:	VISTO SOPRINTENDENTE Dis. Arch. A. Cusani	

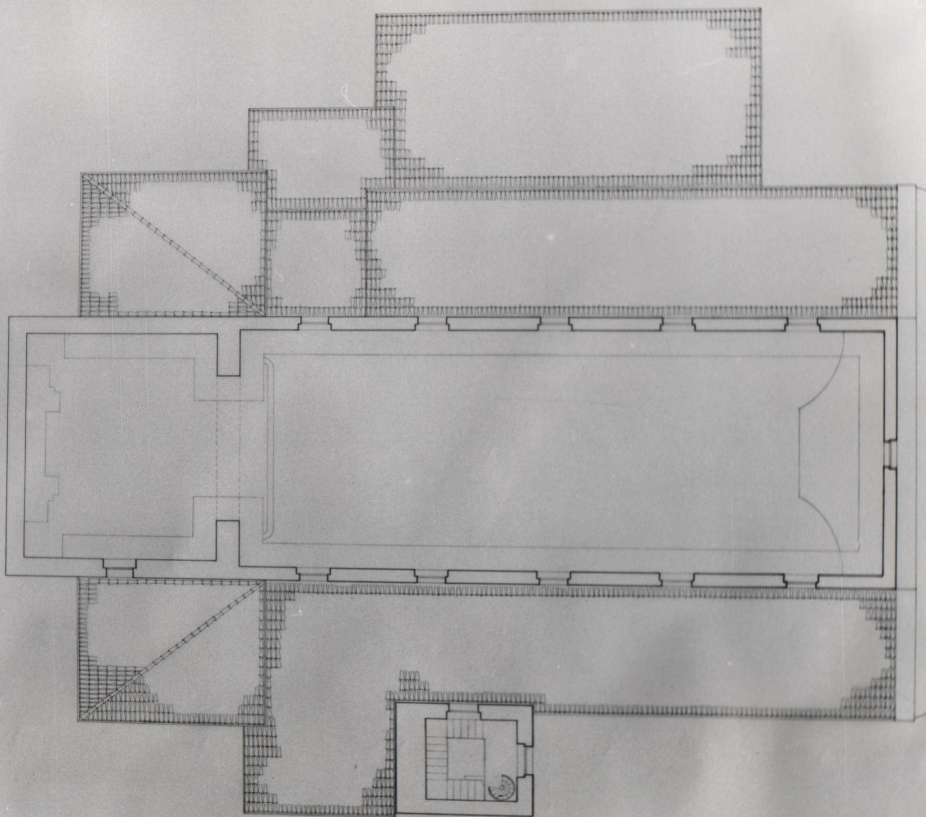

SOPRINTENDENZA BENI A.A.S.
COSENZA

ARCHIVIO FOTOGRAFICO

Rilievo: N. 138 Neg. 95358 Pos. 95303