


MINISTERO PER I BENI CULT. E AMB.
 SUPERINTENDENZA PER I BENI DELLA
 CALABRIA CUSENZA

EDIFICIO: CHIESA DI S. DOMENICO
 COMUNE: BOLOGNARO (CS)

Fog. 1 Pianta Quota L. 0/0/00	Scala 1:50	Rilasciato: 1985/1/10
Data:	Visto Superintendente Ing. A. A. Cusenza	

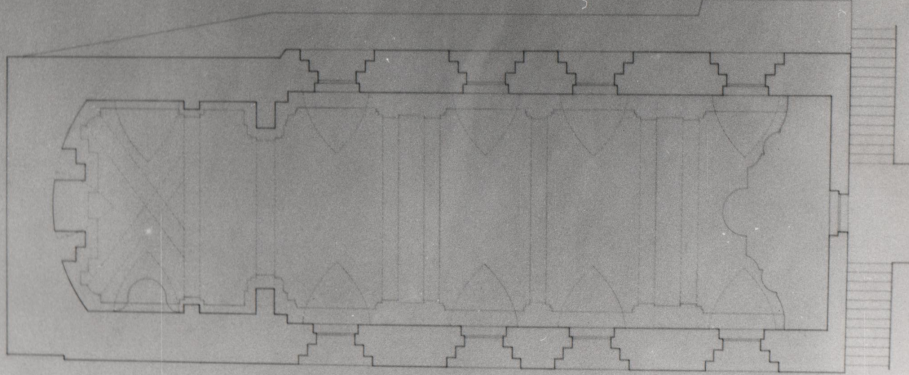

SUPERINTENDENZA BENI A.A.S.
 CUSENZA

ARCHIVIO FOTOGRAFICO

Rilievo: N. 135 Neg. 85348 Pos. 85283