

382

Raccomandata con R.R.

Ministero per i Beni Culturali e Ambientali
SOPRINTENDENZA PER I BENI AMBIENTALI E ARCHITETTONICI

Prot. n. 4985 VG/

Milano, 15 OTT. 1982
Piazza del Duomo, 14

A Don Vincenzo Cassulo
via Mazza, 1
RETORBIDO (PV.)

- e, p. c. Al Comune di RETORBIDO (PV.)
- " " " Alla Rev. da Curia di TORTONA (PV.)
- " " " Alla Prefettura di PAVIA
- " " " Al Ministero per i Beni Culturali e Ambientali
U.C.B.A.A.A.A.S.
Div. III^ Beni Architettonici
R O M A

Oggetto: RETORBIDO (PV.)
Chiesa di S. ANDREA
Pg. 8 mapp. F'
Confinante con: 926, 924, 125, 512, 511, 923, 907.


Si comunica che l'immobile descritto in oggetto, di proprietà di codesto Ente, riveste l'interesse di cui all'art. 1 della legge 1° giugno 1939 n. 1089 e pertanto deve considerarsi compreso negli elenchi descrittivi previsti dall'art. 4 della legge citata perchè; l'edificio sorge su basi del sec. XI, rimaneggiato in epoche successive, ha pianta rettangolare conclusa da un abside semicircolare, L'interno, ad aula, è coperto da volte a botte continue, scandita da tre arconi collegati ad altrettante paraste. La copertura della parte absidale presenta tre vele che scaricano su altrettante paraste disposte a emiciclo.


La facciata, rifatta in epoca più tarda, ha equilibrio rinascimentale: due paraste sorreggono una cornice sopra la quale poggia un timpano, questo motivo è ripetuto nel portale d'ingresso, sovrastato da una finestra quadrata.

I materiali di facciata sono: pietra e mattoni a vista.

Su un fianco due monofore ad un metro da terra fanno supporre che il piano di calpestio fosse in origine molto più basso.

IL SOPRINTENDENTE
(Lionello Costanza Fattori)

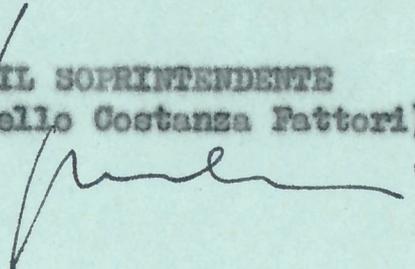

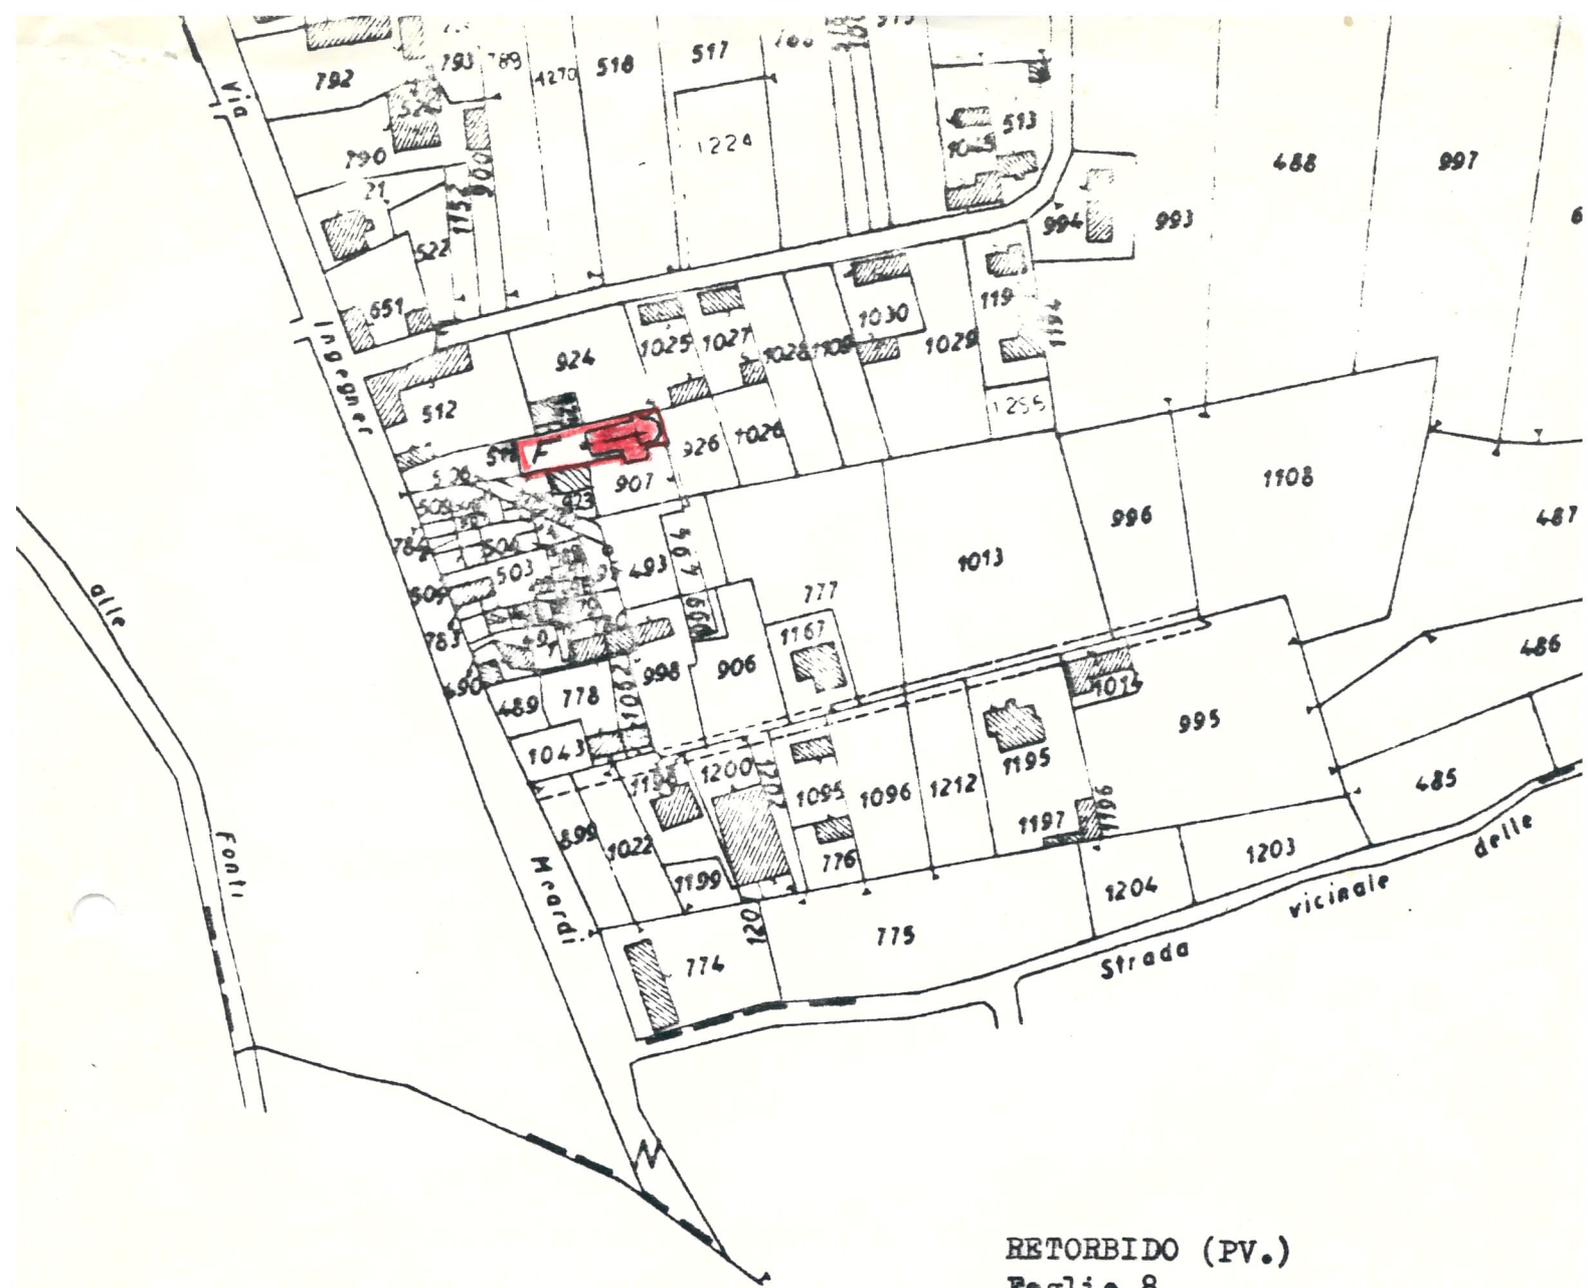

RETORBIDO (PV.)
Foglie 8