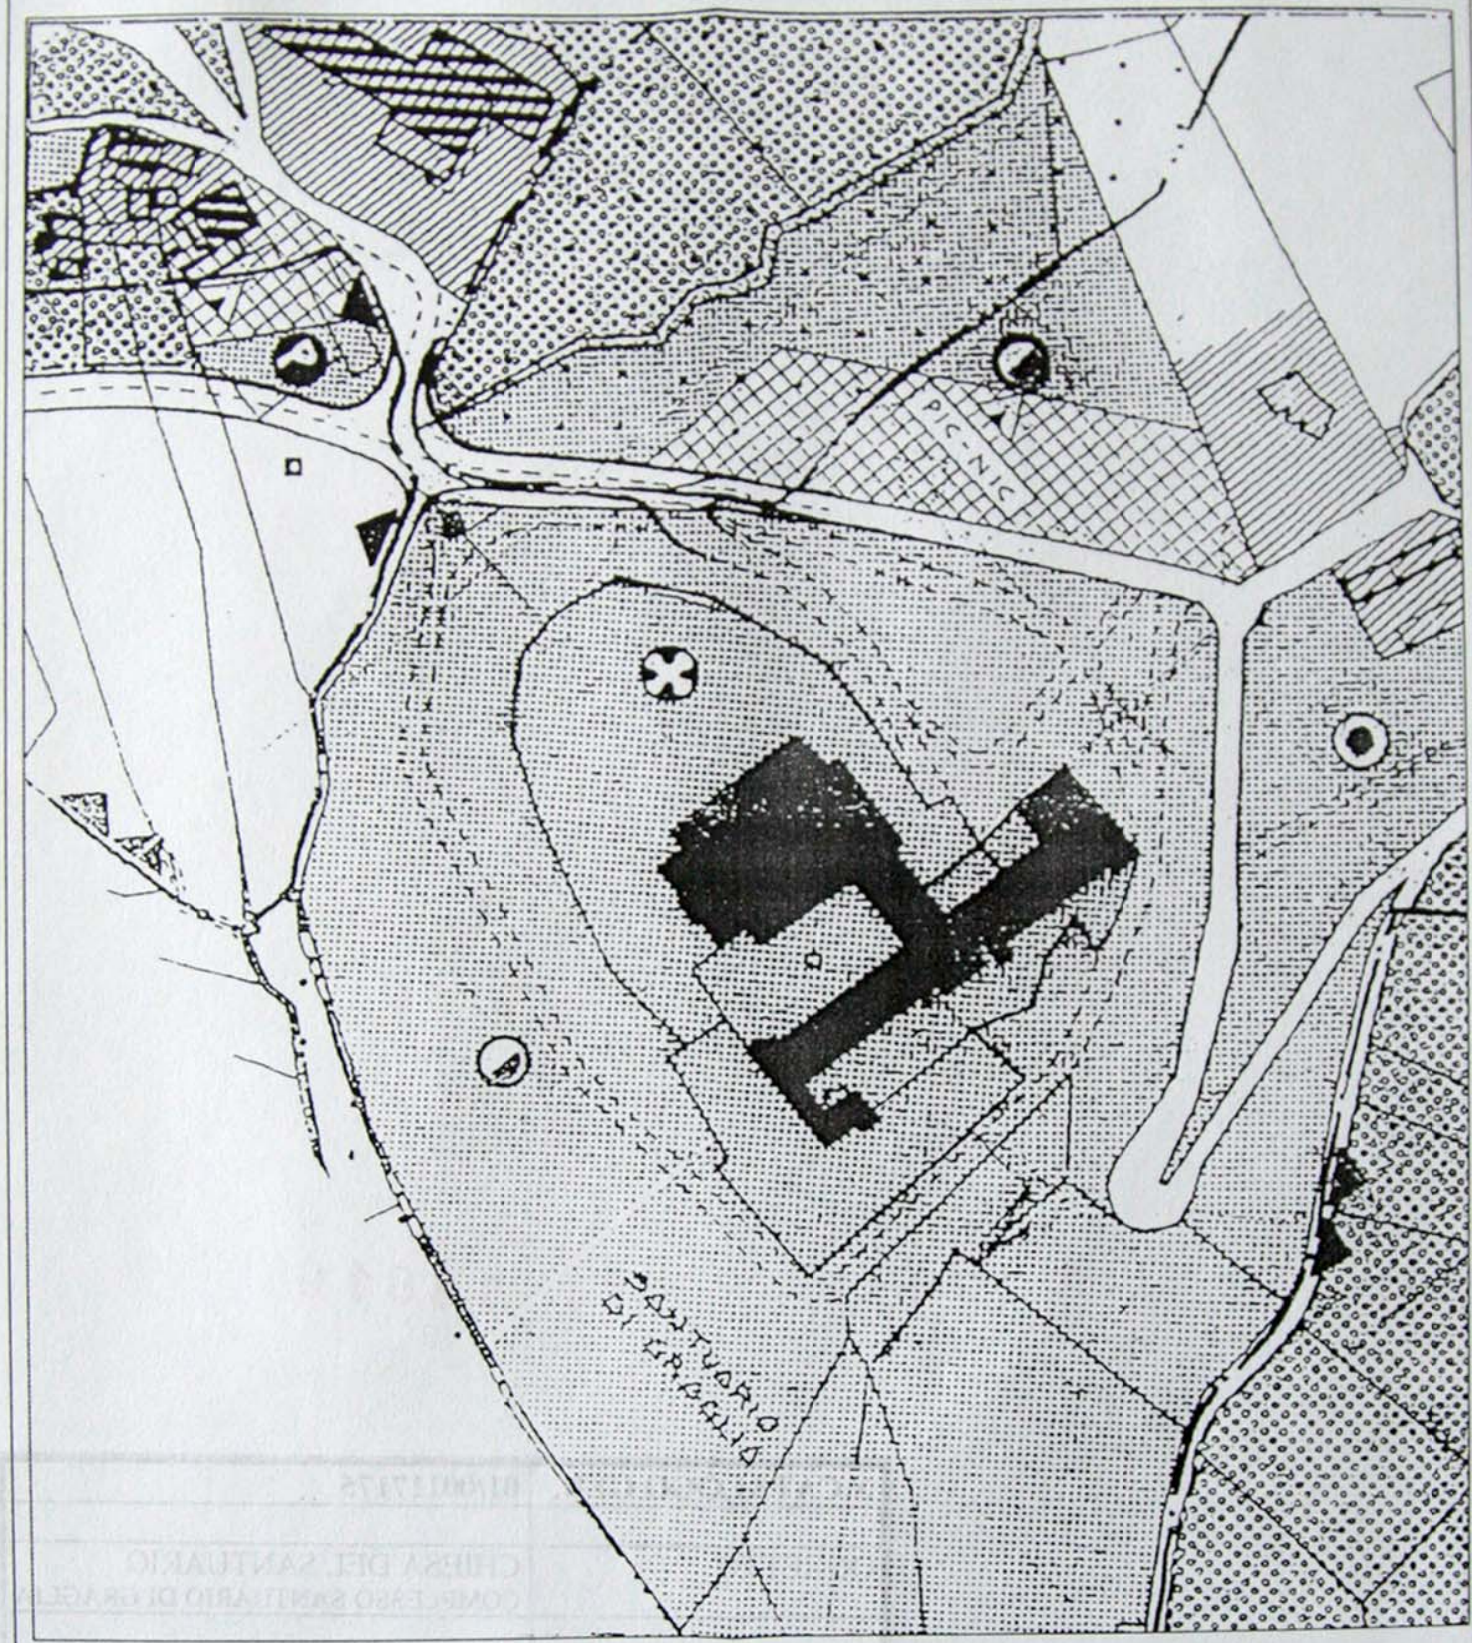

ESTRATTO DI P.R.G.C.
SCALA 1:2000