


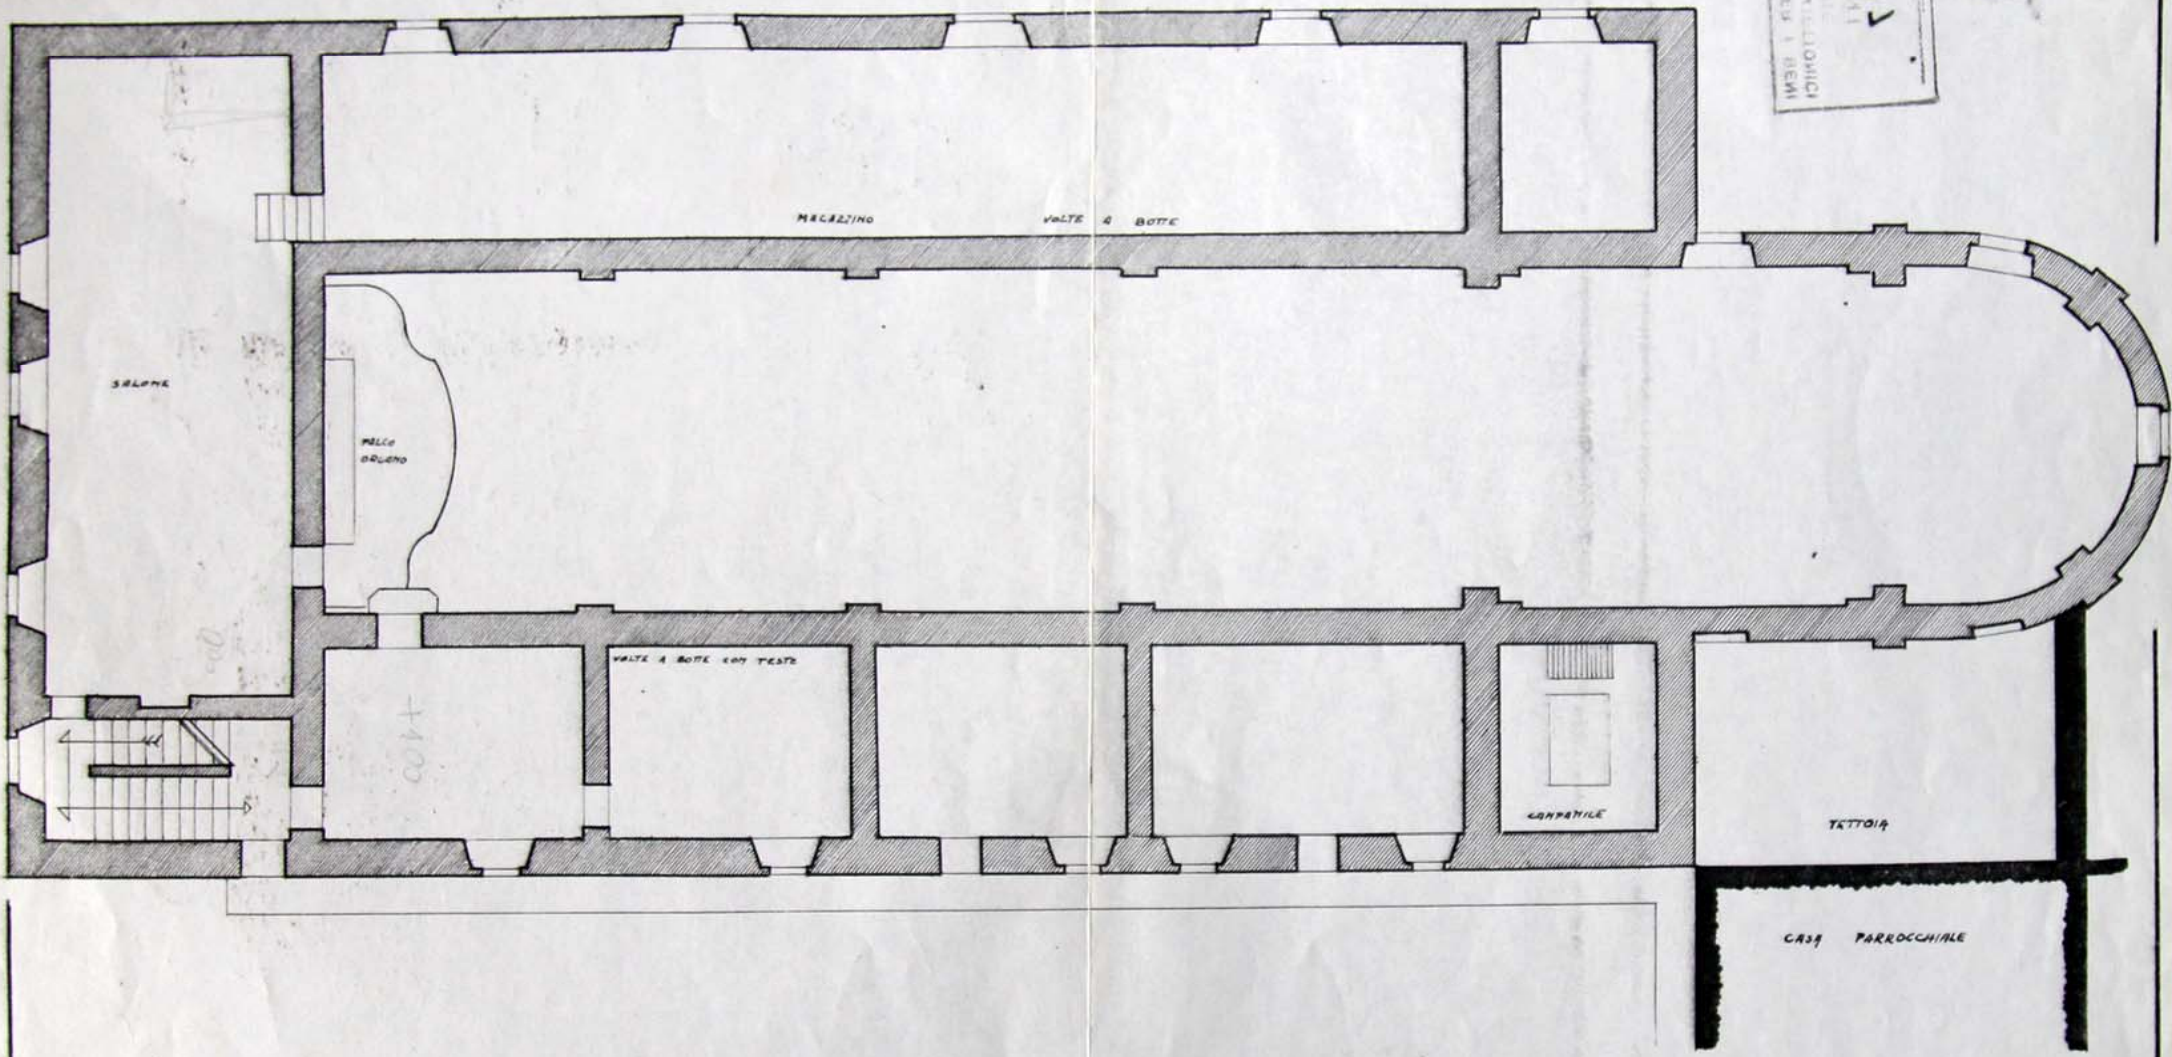

F. 5202
 DEF. MINISTERO
 AMBIENTANTI E MONUMENTALI
 SOPRINTENDENZA DEI BENI



Dott. Arch. MARIO BUSSI Vercelli - Corso Libert , 89 - Telef. 31.14
 Robbio Lom. - Corso Ballotti, 1 - Tel. 90
 Progetto: *Restauro chiesa S. Pietro in Castelletto*
 Tav. n. 3 *Oggetto: Tratto del piano delle gallerie sottito*
 RILIEVO
 Data: Disegnatore: Committente:
 VIETATA LA RIPRODUZIONE
 TOTALE O PARZIALE