




NUOVO CATASTO EDILIZIO URBANO

(R. DECRETO-LEGGE 13 APRILE 1939, N. 652)

Planimetria dell'immobile situato nel Comune di *Sogliano al Rubicone* Via *Piazzetta Garibaldi*

Dino *Oratorio Pubblico di San Francesco di Paola*


Allegata alla dichiarazione presentata all'Ufficio Tecnico Erariale di *X*

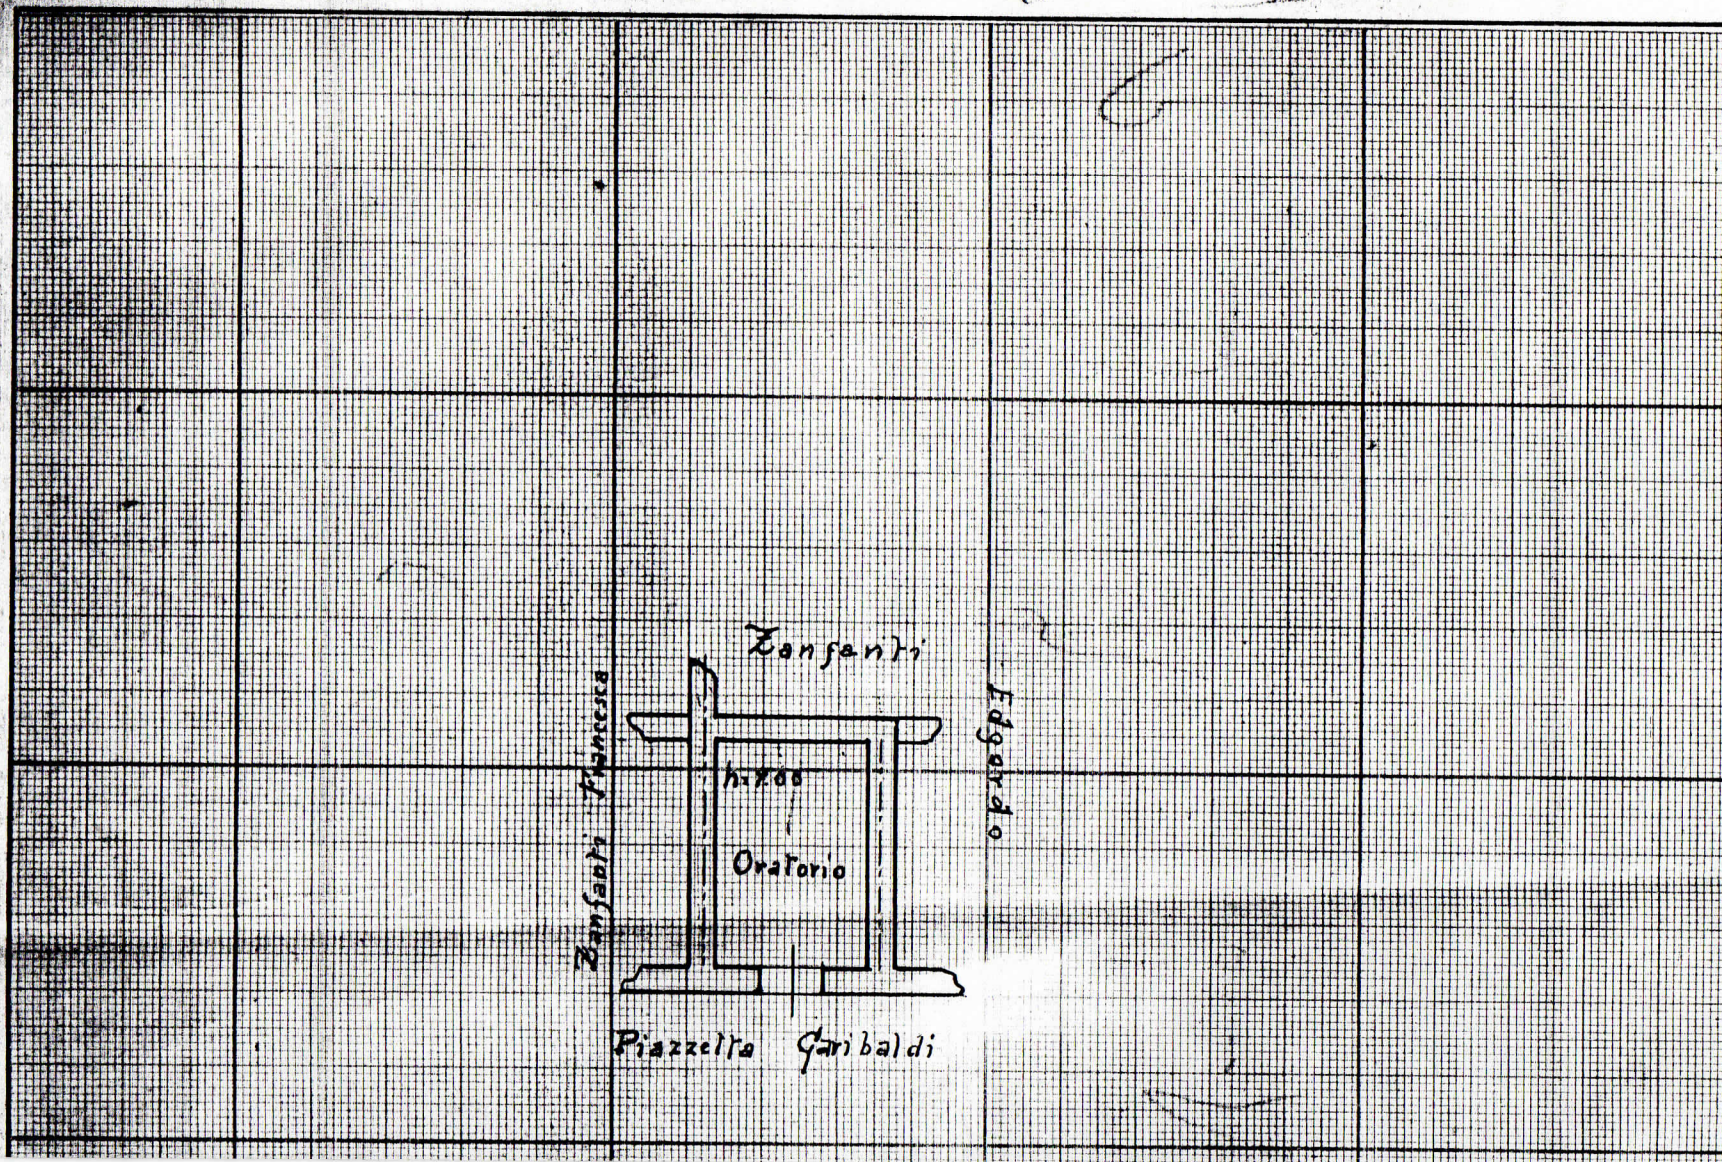


Sogliano al Rubicone

Foglio 13

Scala: 1:1000

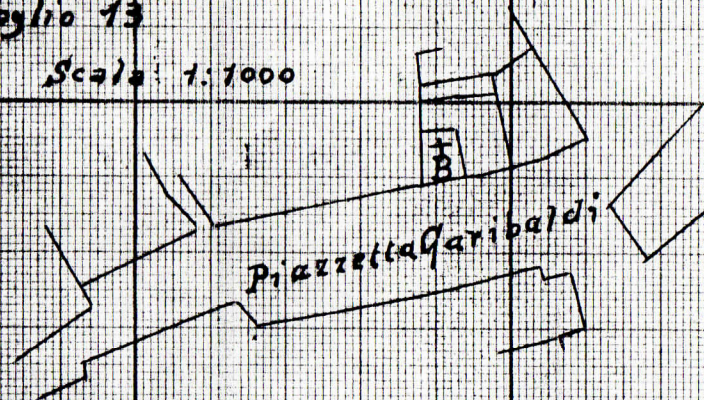

ORIENTAMENTO

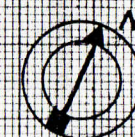

Scala di 1:200

SPAZIO RISERVATO PER LE ANNOTAZIONI D'UFFICIO

DATA

- 2 DIC. 1969

PROT. N°

5210

pt. 622

13

B

-

Compilata dal Geometa

(Titolo, nome e cognome del tecnico)

Dacci Giuseppe

Iscritto all'Albo dei Geometri

della Provincia di Forlì

DATA 25 ottobre 1969

Firma: Dacci geom. Giuseppe