





Planimetria di u.i.u. in Comune di VERUCCHIO via PIAZZA MALATESTA civ.

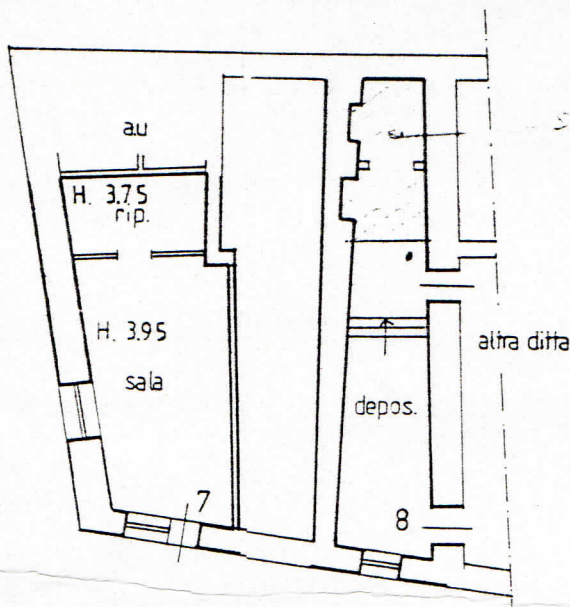

PIANO TERRA H. 3.63

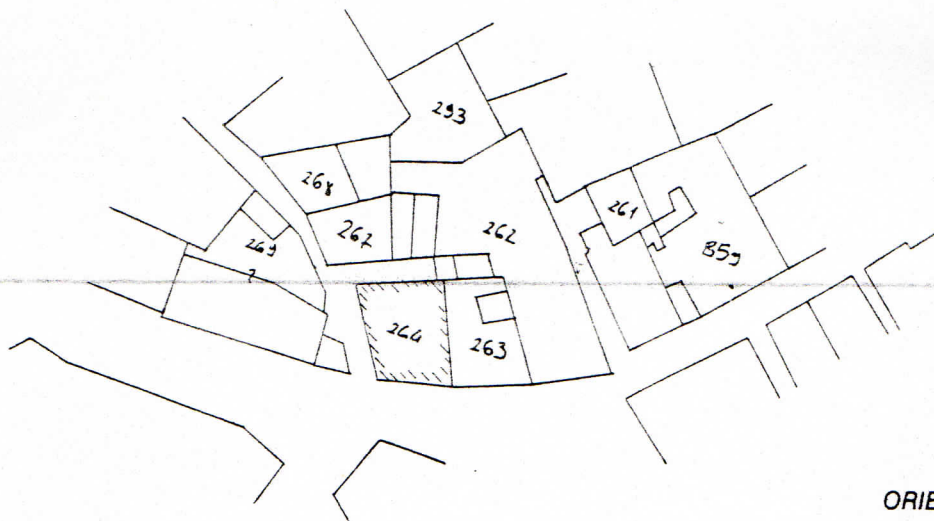

PLANIMETRIA SCALA 1:1000

ORIENTAMENTO



SCALA DI 1:200

Dichiarazione di N.C. ☐
Denuncia di variazione ☒

Compilata dal Geom.
(Titolo, cognome e nome)
CELLI FRANCO

RISERVATO ALL'UFFICIO

Identificativi catastali
F. 16
n. 264 sub 8

Iscritto all'albo dei Geom.
della provincia di Rimini n. 763