
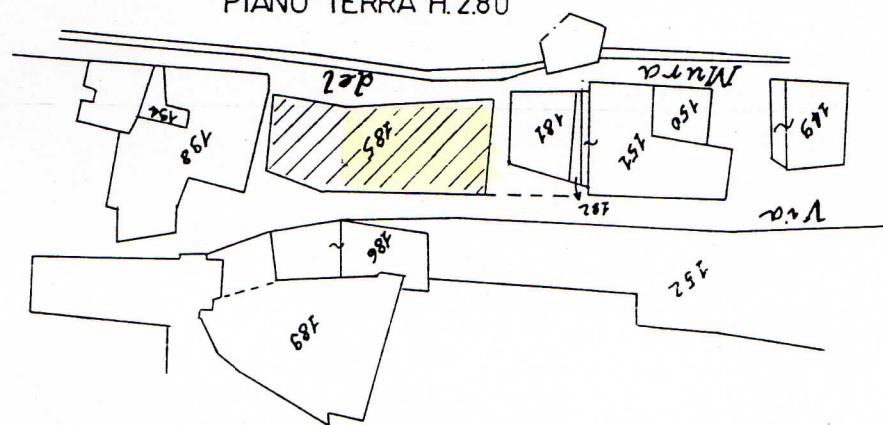
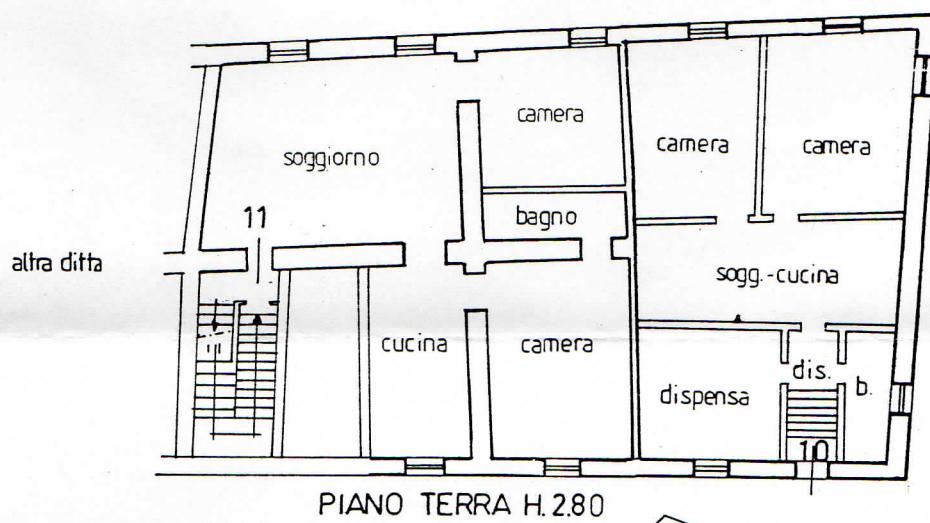


LIRE  
250

Planimetria di u.i.u. in Comune di VERUCCHIO via MURA DEL FOSSATO civ.

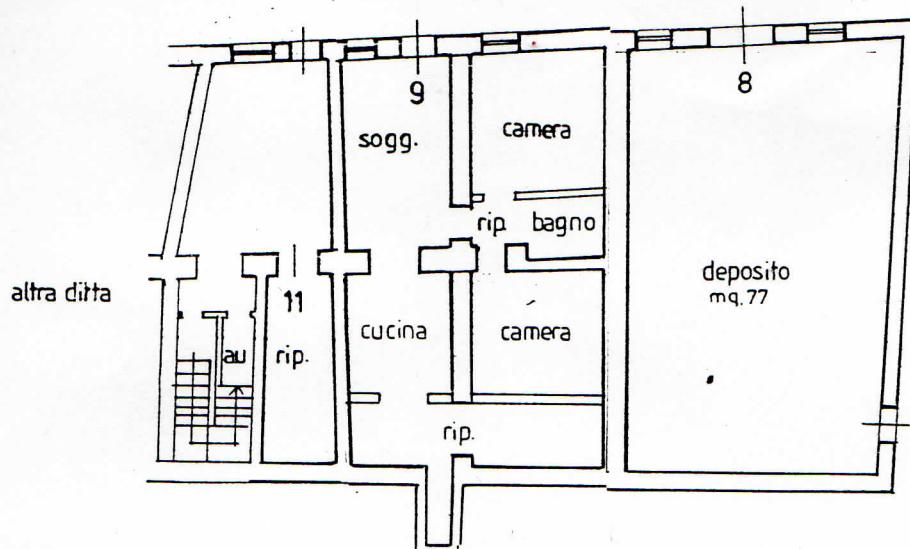

PLANIMETRIA SCALA 1:2000

SCALA DI I: 200

Dichiarazione di N.C. <input type="checkbox"/>	Compilata dal Geom. .... (Titolo, cognome e nome) <b>CELLI FRANCO</b>	RISERVATO ALL'UFFICIO
Denuncia di variazione <input checked="" type="checkbox"/>		
Identificativi catastali		
F. 10 n. 185 sub. 11	Iscritto all'albo dei Geom. della provincia di Rimini n. 763 data 08/07/93 Firma <i>[Signature]</i>	