





Planimetria di u.i.u. in Comune di VERUCCHIO via S. AGOSTINO civ.

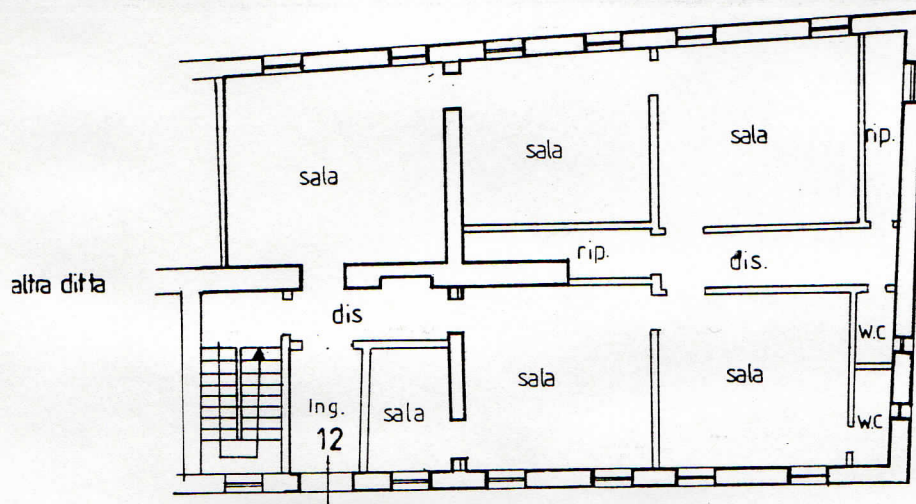

PIANO PRIMO H. 4.00

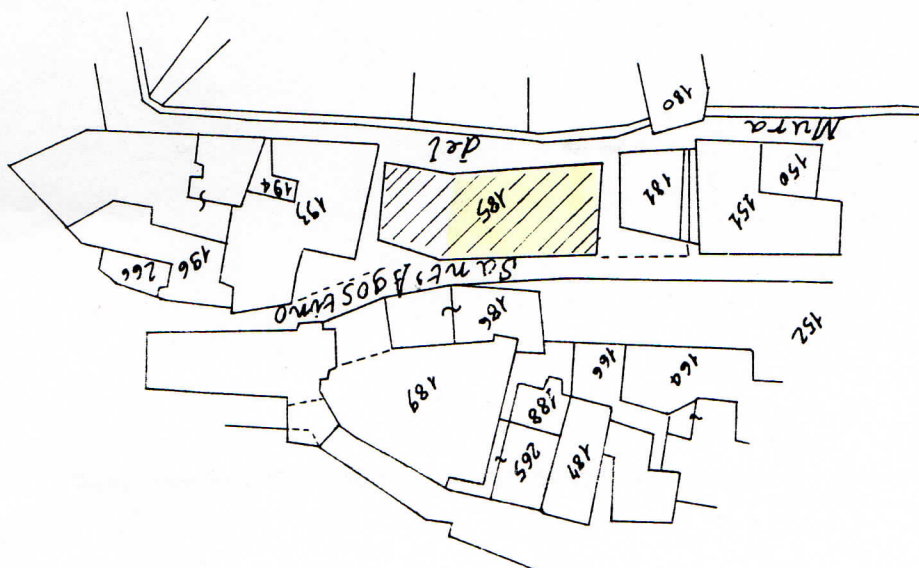

PLANIMETRIA SCALA 1:2000

ORIENTAMENTO



SCALA DI 1:200

Dichiarazione di N.C. ☐
Denuncia di variazione ☒

Identificativi catastali
F. 16
n. 185 sub. 12

Compilata dal Geom.
(Titolo, cognome e nome)
CELLI FRANCO

Iscritto all'albo dei Geom.

della provincia di Rimini n. 763

data 08/07/93 Firma Luigi Celi

RISERVATO ALL'UFFICIO