

**REGIA CONSERVATORIA DELLE IPOTECHE**UFFICIO DI Bologna Forlì**NOTA DI TRASCRIZIONE**

a favore

**DEL MINISTERO DELL'EDUCAZIONE NAZIONALE**

a carico

di Molari Angela enfiteuta perpetua alla<sup>(a)</sup> Pubblica Beneficenza di  
 domiciliato a Santarcangelo di Romagna

Sulla richiesta del Ministro dell'Educazione Nazionale, si chiede, ai sensi e per gli effetti dell'art. 2-3 (b) della legge 1 giugno 1939-XVII, N° 1089, la trascrizione dell'atto, che si unisce alla presente in copia conforme. Con tale atto è stato notificato, a norma dello stesso citato art. 2-3 (b) e per gli effetti di cui alla legge 1 giugno 1939-XVII, N° 1089, l'interesse particolarmente importante del seguente immobile:

(c) Grotta delle Suore Bianche facente parte della proprietà  
 sito nel comune di Santarcangelo di Romagna  
 segnato in Catasto a 58,59 numero (d) foglio e mappa XIX di mappa  
Santarcangelo di Romagna confinante (e)



IL SOPRINTENDENTE

*[Handwritten signature]*

- (a) Paternità.
- (b) Cancellare il numero dell'articolo che non interessa.
- (c) Natura dell'immobile.
- (d) Numeri catastali o delle mappe censuarie.
- (e) Indicare, almeno, tre confini dell'immobile.

*[Handwritten signature]*



# MINISTERO DELL'EDUCAZIONE NAZIONALE

Direzione Generale delle Arti

Vista la legge del 1. giugno 1939-XVII, n. 1089;

Sulla richiesta del Ministro dell'Educazione Nazionale io sottoscritto messo comunale

di ~~Santarcangelo di Romagna~~ ho notificato al Sig. ~~Molari Angela~~  
~~enfiteuta perpetua alla Pubblica Beneficenza di Santarcangelo~~  
in ~~Santarcangelo di Romagna~~

che ~~la grotta delle Suore Bianche facente parte della proprie-~~  
~~tà distinta in catasto coi NN.58,59 dello stesso foglio e mappa~~  
~~XIX di mappa Santarcangelo (vecchio catasto Sez. B N. 305)~~  
~~convento di 4 piani e vani 64 sito ad c.n.l di piazzetta Monache~~  
~~4,44 di Via dei Signori, 2 di Porta Cervese costituisce un~~  
~~interesse particolarmente importante~~

ed è quindi sottoposto alle relative disposizioni contenute nella detta legge 1. giugno 1939-XVII, n. 1089.

Data *Santarcangelo li 16 Dicembre 1945 XX.*  
*Copia del presente provvedimento è stata notificata a tutti i*  
*suoi ~~Chiaro Tricci si~~ Superiori* IL MESSO COMUNALE




Per ricevuta

*S. Maria Chiara Tricci Superiori*



GROTTA MONACHE n. 23

PLANIMETRIA  
GENERALE

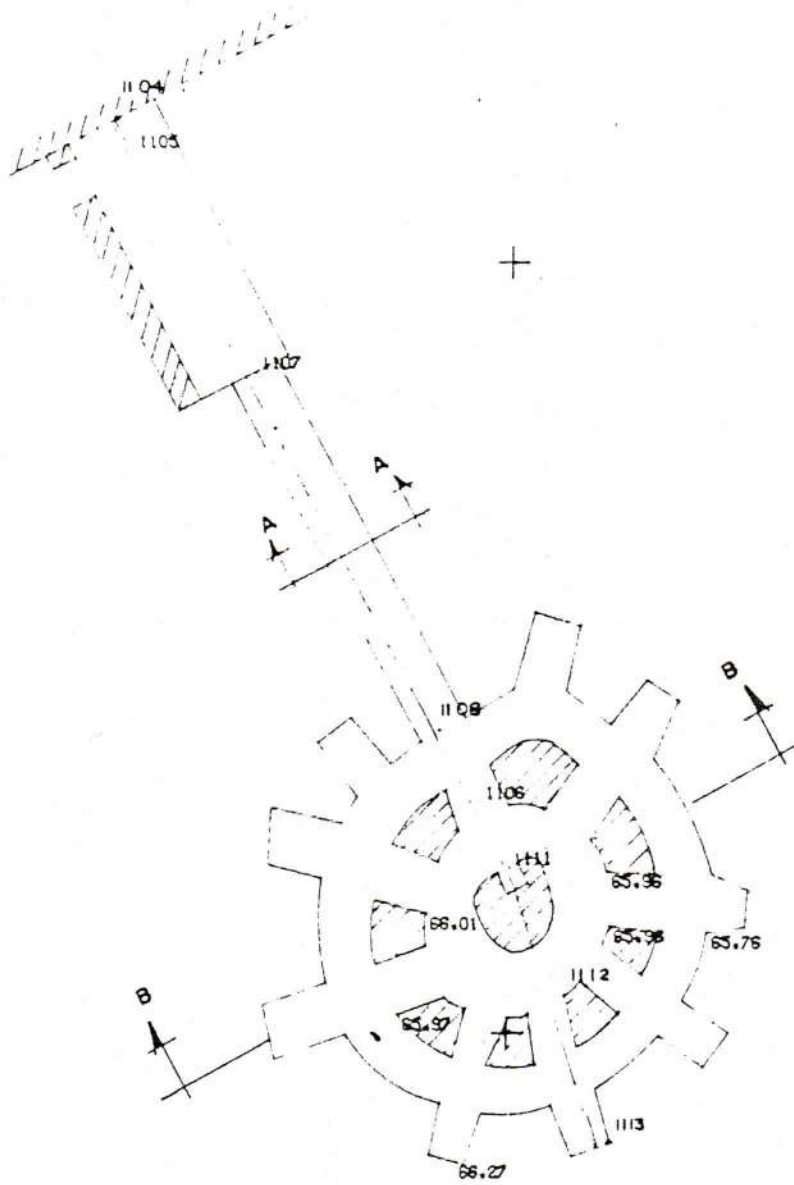


----- profilo

Scala 1:200

GROTTA MONACHE n. 24  
 PLANIMETRIA  
 GENERACE  
 COLONNE



Seminterrato

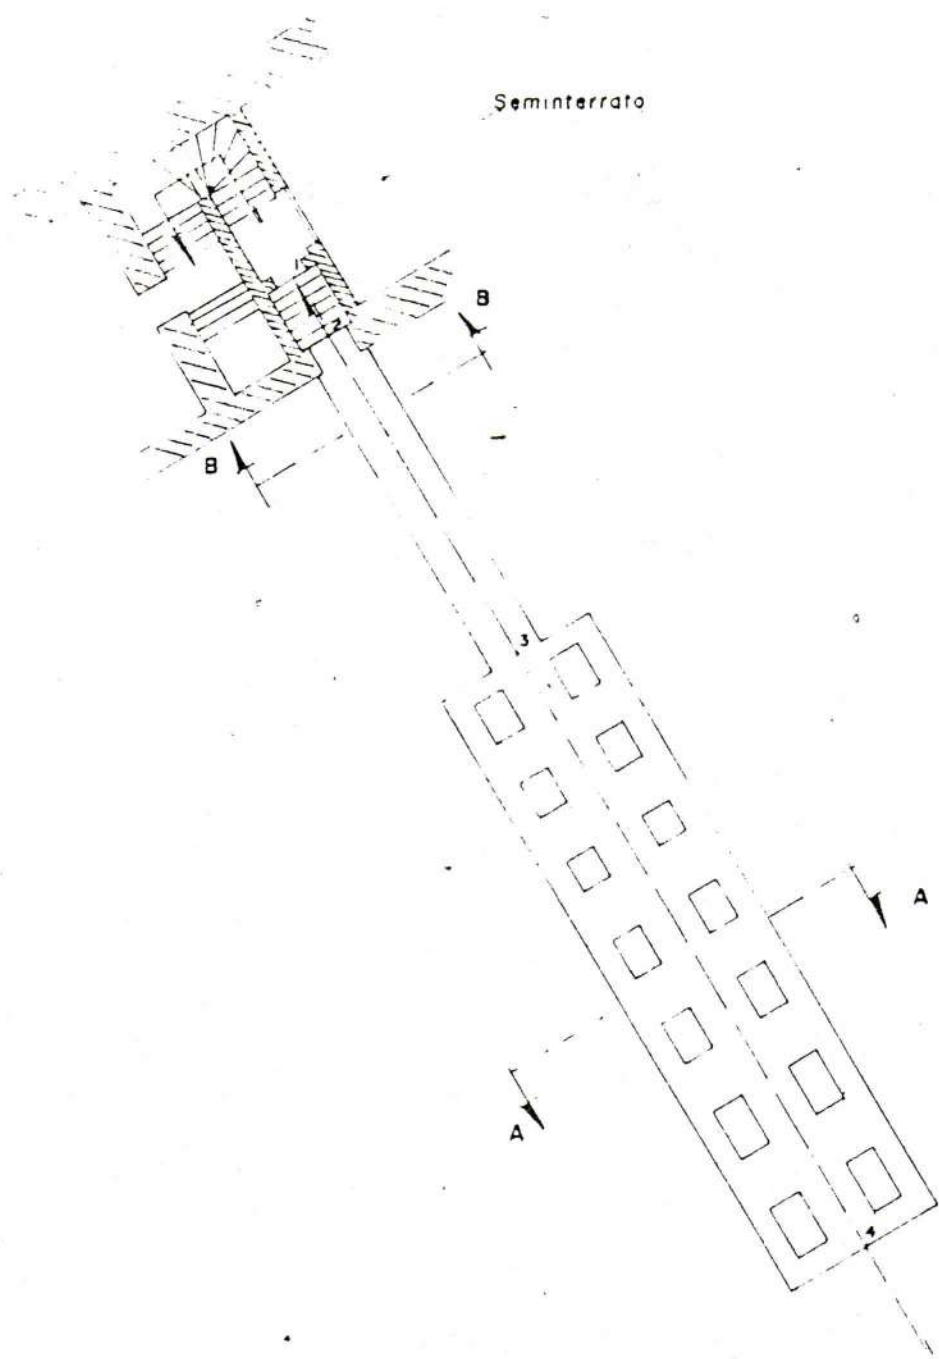


--- Profilo

Scala 1 : 200



GROTTA - n. 25  
 PLANIM. GENERALE  
 CORTINE

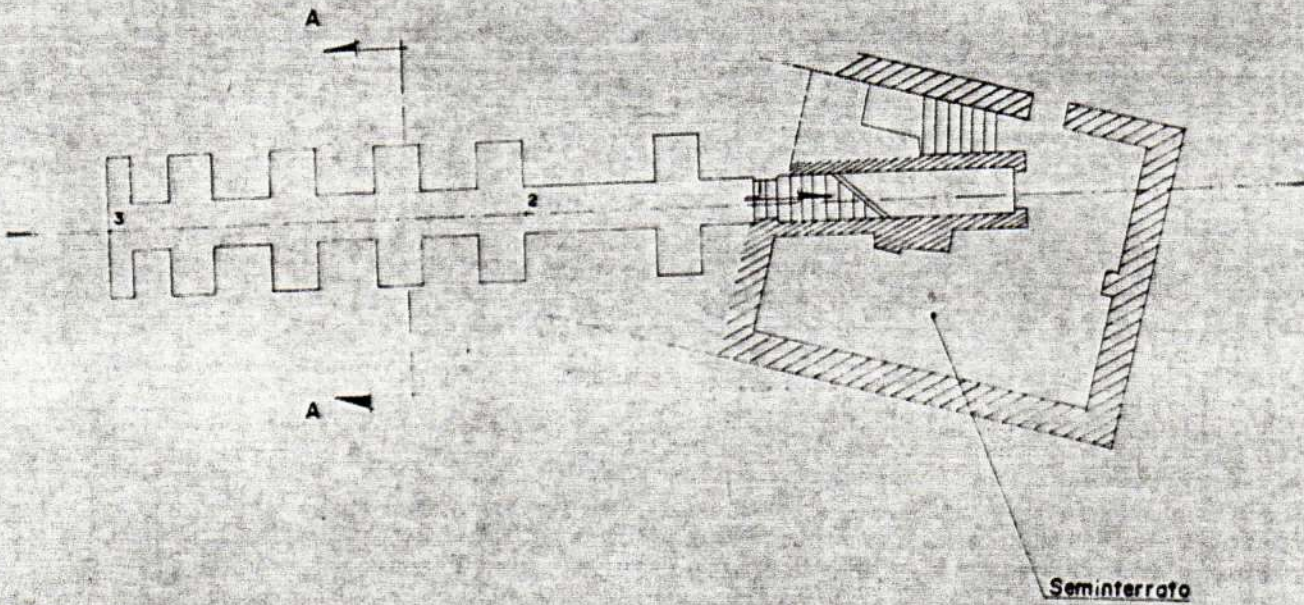

Seminterrato

5

Profilo

Scala 1 : 200