


**ACCERTAMENTO GENERALE DELLA PROPRIETA' IMMOBILIARE URBANA**  
(R. DECRETO LEGGE 15 APRILE 1939 XVII, N° 652)

Planimetria degli immobili urbani denunciati con la Scheda N° 14659094

Comune Fregene  
Via Obbligiana  
Ditta Frebenda Farrocchiaia di Maria  
in Obbligiana, Comune, perimetra dal V. U. n. 10  
in Segreto Segretario, come, perimetra nel solo primo, nel solo primo piano, di Obbligiana

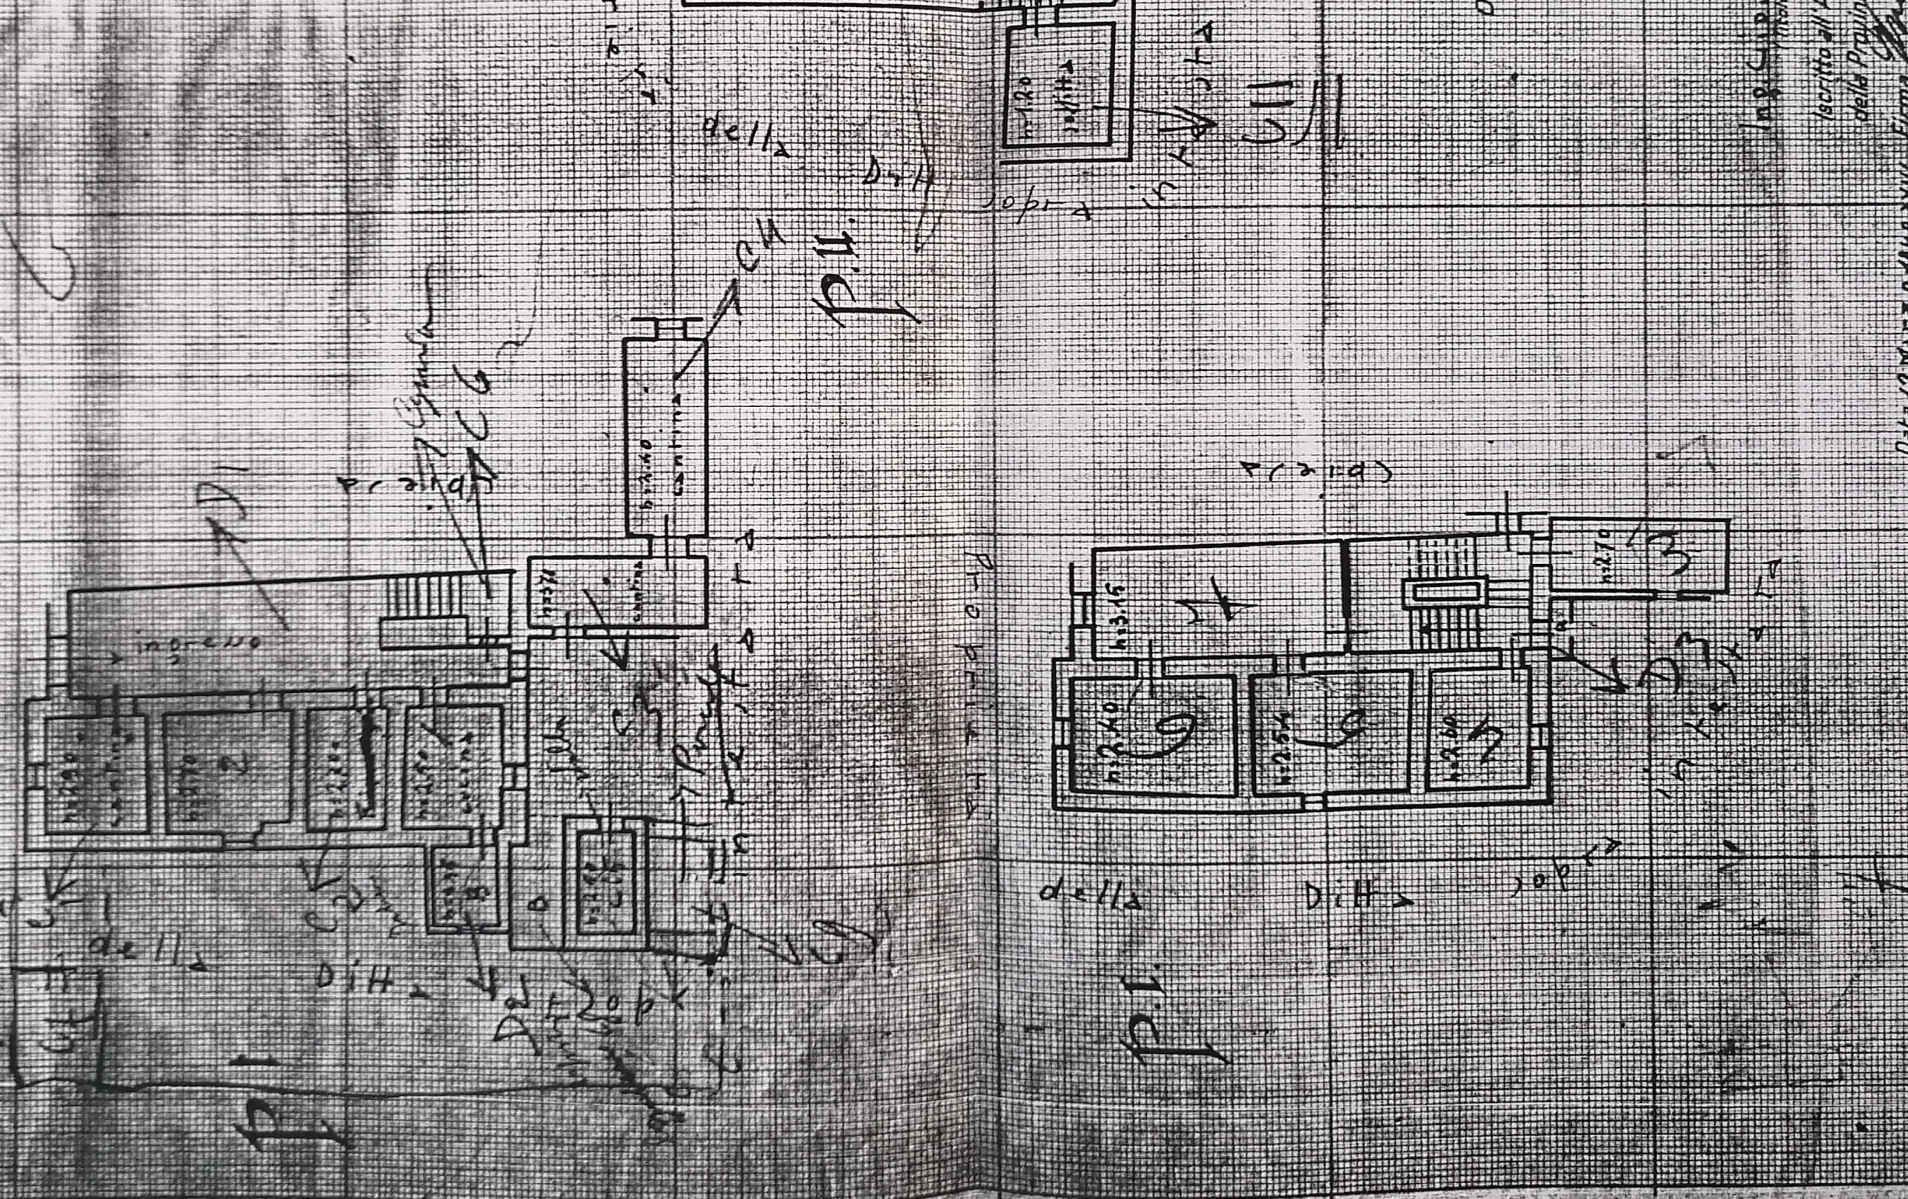

(R.D.L. 13 aprile 1939-XVII, n. 652)

COMUNE  
Fregene  
di

Talloncino di riscontro


DELLA

SCHEDA NUMERO

13 Aprile  
14659094

AVVERTENZA: Il presente talloncino deve essere incollato a cura del dichiarante sulla planimetria (riproducendo la unità immobiliare denunciata con la presente scheda) da presentare ai sensi dell'articolo 7 del R. D. L. 13 aprile 1939-XVII, n. 652.

Attestata  
P. Ripostiglio  
C. cucina

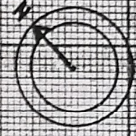

SCALA 1:1.200

Compilata da:

Ingegneri Carlo e Giovanni  
Ingegneri Carlo e Giovanni

iscritto all'Albo degli Ingegneri  
della Provincia di Frosinone

Data 12 Aprile 1940 Firmo Carlo e Giovanni