


L. & P.

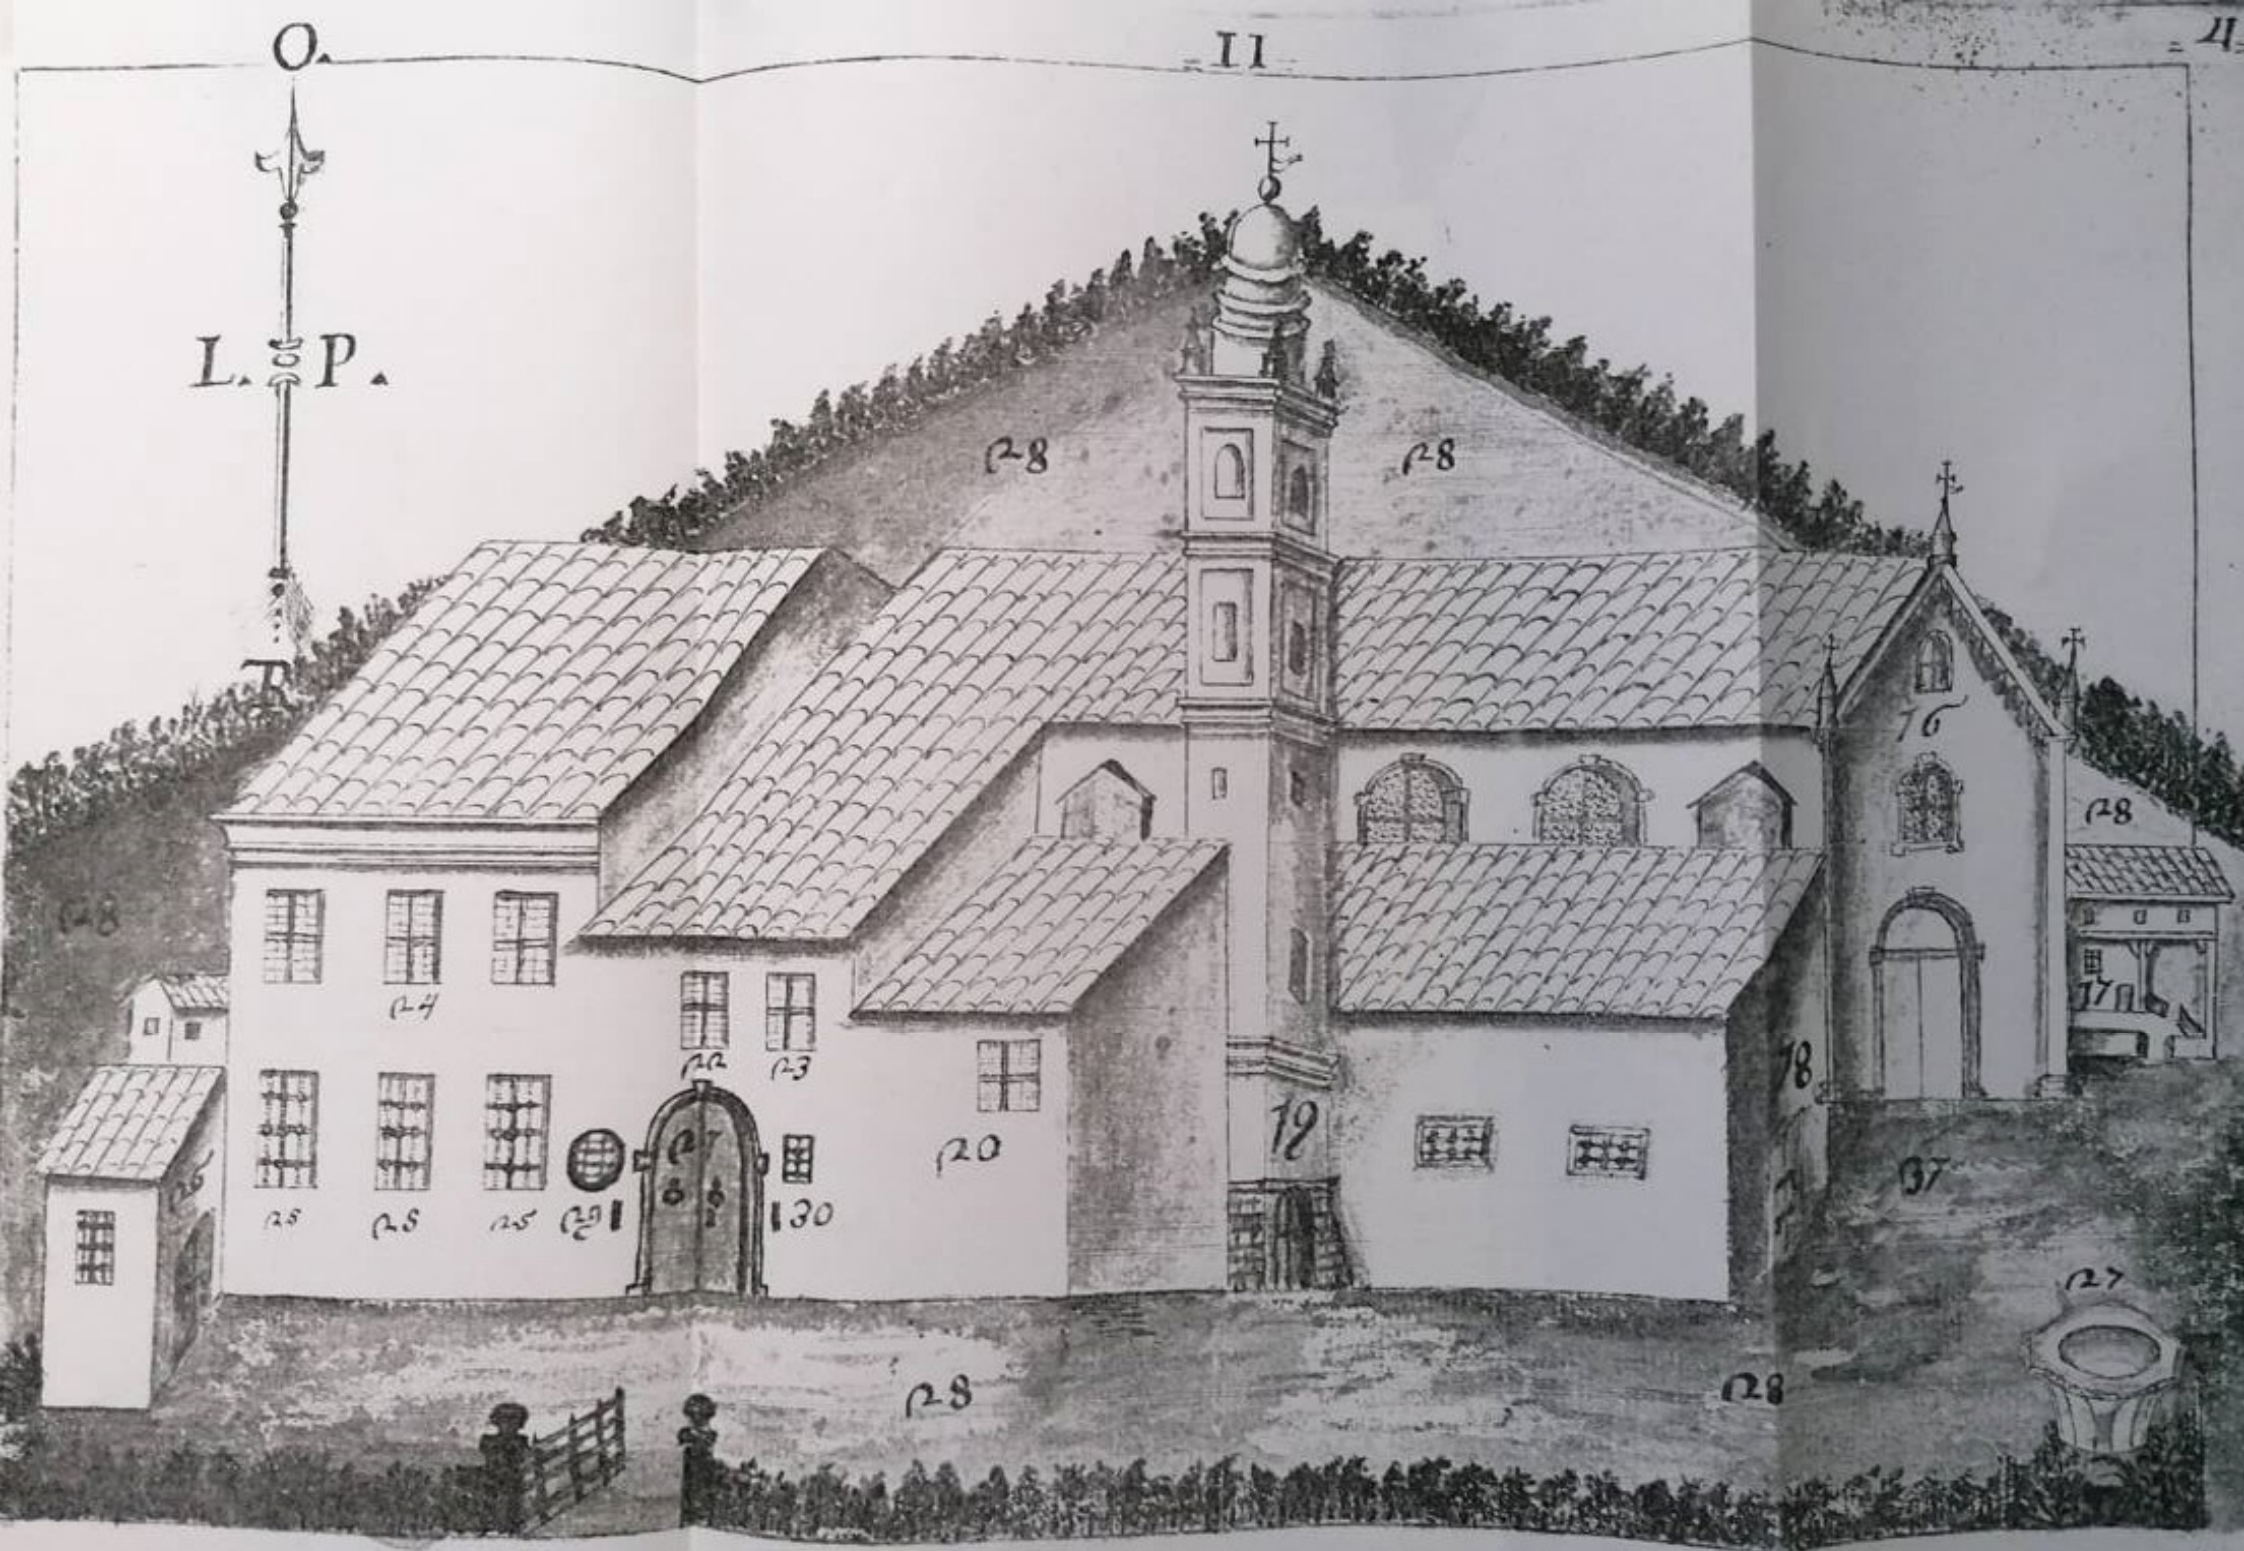

- 11-
- Veduta esteriore della Chiesa di S. Patrizio Arcipretale, della Canonica, e suoi annessi, ed adiacenze, a Settentrione, e Ponente
- N° 16: Facciata di detta Chiesa, che guarda a Ponente.
- 17: Piccolo Portico, con Porticella, che dà ingresso a pian terreno alli Appartamenti delli Predicatori, Cappellano, e Camere ad uso della sagrestia, e Parocho, posti tutti a pian terreno, con prospetto a Mezzo giorno.
- 18: Luogo annesso alla Chiesa, con Porta, denominato La Continaccia, ora ad uso di Tinnazara dell' Arciprete, e per legnami.
- 19: Campanile.
- 20: Muri esteriori, e Finestra della Sagrestia.
- 21: Porta principale della Casa dell' Arciprete.
- 22: Finestra, con vetriata a lastre, che illumina la Loggia superiore, che intermedia l' Appartamento dell' Arciprete, e la Riccona, conducendo alla Camera del Baldacchino, la qual finestra, nel fol. I. è marcata di N° 13:
- 23: Finestra consimile, che dà lume alla Camera in cui dormiuano nel grande Estate la Madre, e sorella dell' Arciprete, nel fol. I. marcata N° 7:
- 24: Tre finestre con Vetriate a lastre, le quali illuminano l' Appartamento del Sign: Arciprete, due delle quali più vicine alla porta della casa superiori sono per l' Anticamera, e la terza per la camera del Sig: Arciprete, indicate nella pianta meramente dimostratiua segnata fol. II. N° 24.
- 25: Tre finestre inferiori, con Vetriate, Vetriate a lastre, e scuri interiori, le quali illuminano l' Appartamento, a pian terreno, denominato del Forno, composto di due Camere, e da altra in cui vi è il Forno per cuocere il pane di casa, la quale riceue il lume mediante una finestra, che guarda nel giardino, e come nella pianta segnata III. alli N° 25.
- 26: Pollaio, con porta a due partite, e finestra, con ferriata, e scuro interno.
- 27: Vaso di marmo bianco, Antico, con canaueri antichi nel carchio superiore esterno, quasi cancellati, sagato al fondo barbaramente, e fanno seruire per bocca, ad un ampio Pozzo, d'acqua ottima, iuui scavato, e che mai si è potuto uotarlo, forse essendoui un ramo di fiume sotterraneo.
- 28: Prato, che circonda la Chiesa, e casa dell' Arciprete, e loro annessi, e connessi, il quale, abbonchè con siepe circolaria, resta però accessibile a chiunque, perchè apperto in parte doue passa la strada publica.
- 29: Finestra Ouale, con ferriata, sportelli di vetriate a lastre, e chiusura di legno interna, uino alla quale uie un foro nel muro ad uso di ballestriera, per guardia, e difesa della uicina Porta principale di casa.
- 30: Finestra bislunga, con ferriata, e vetriata a lastre, con sportello interno di legno, la quale illumina la Cucina della Canonica, ed al disopra vi è altro foro nel muro ad uso di Ballestriera per guardia, e difesa della uicina Porta sudetta.