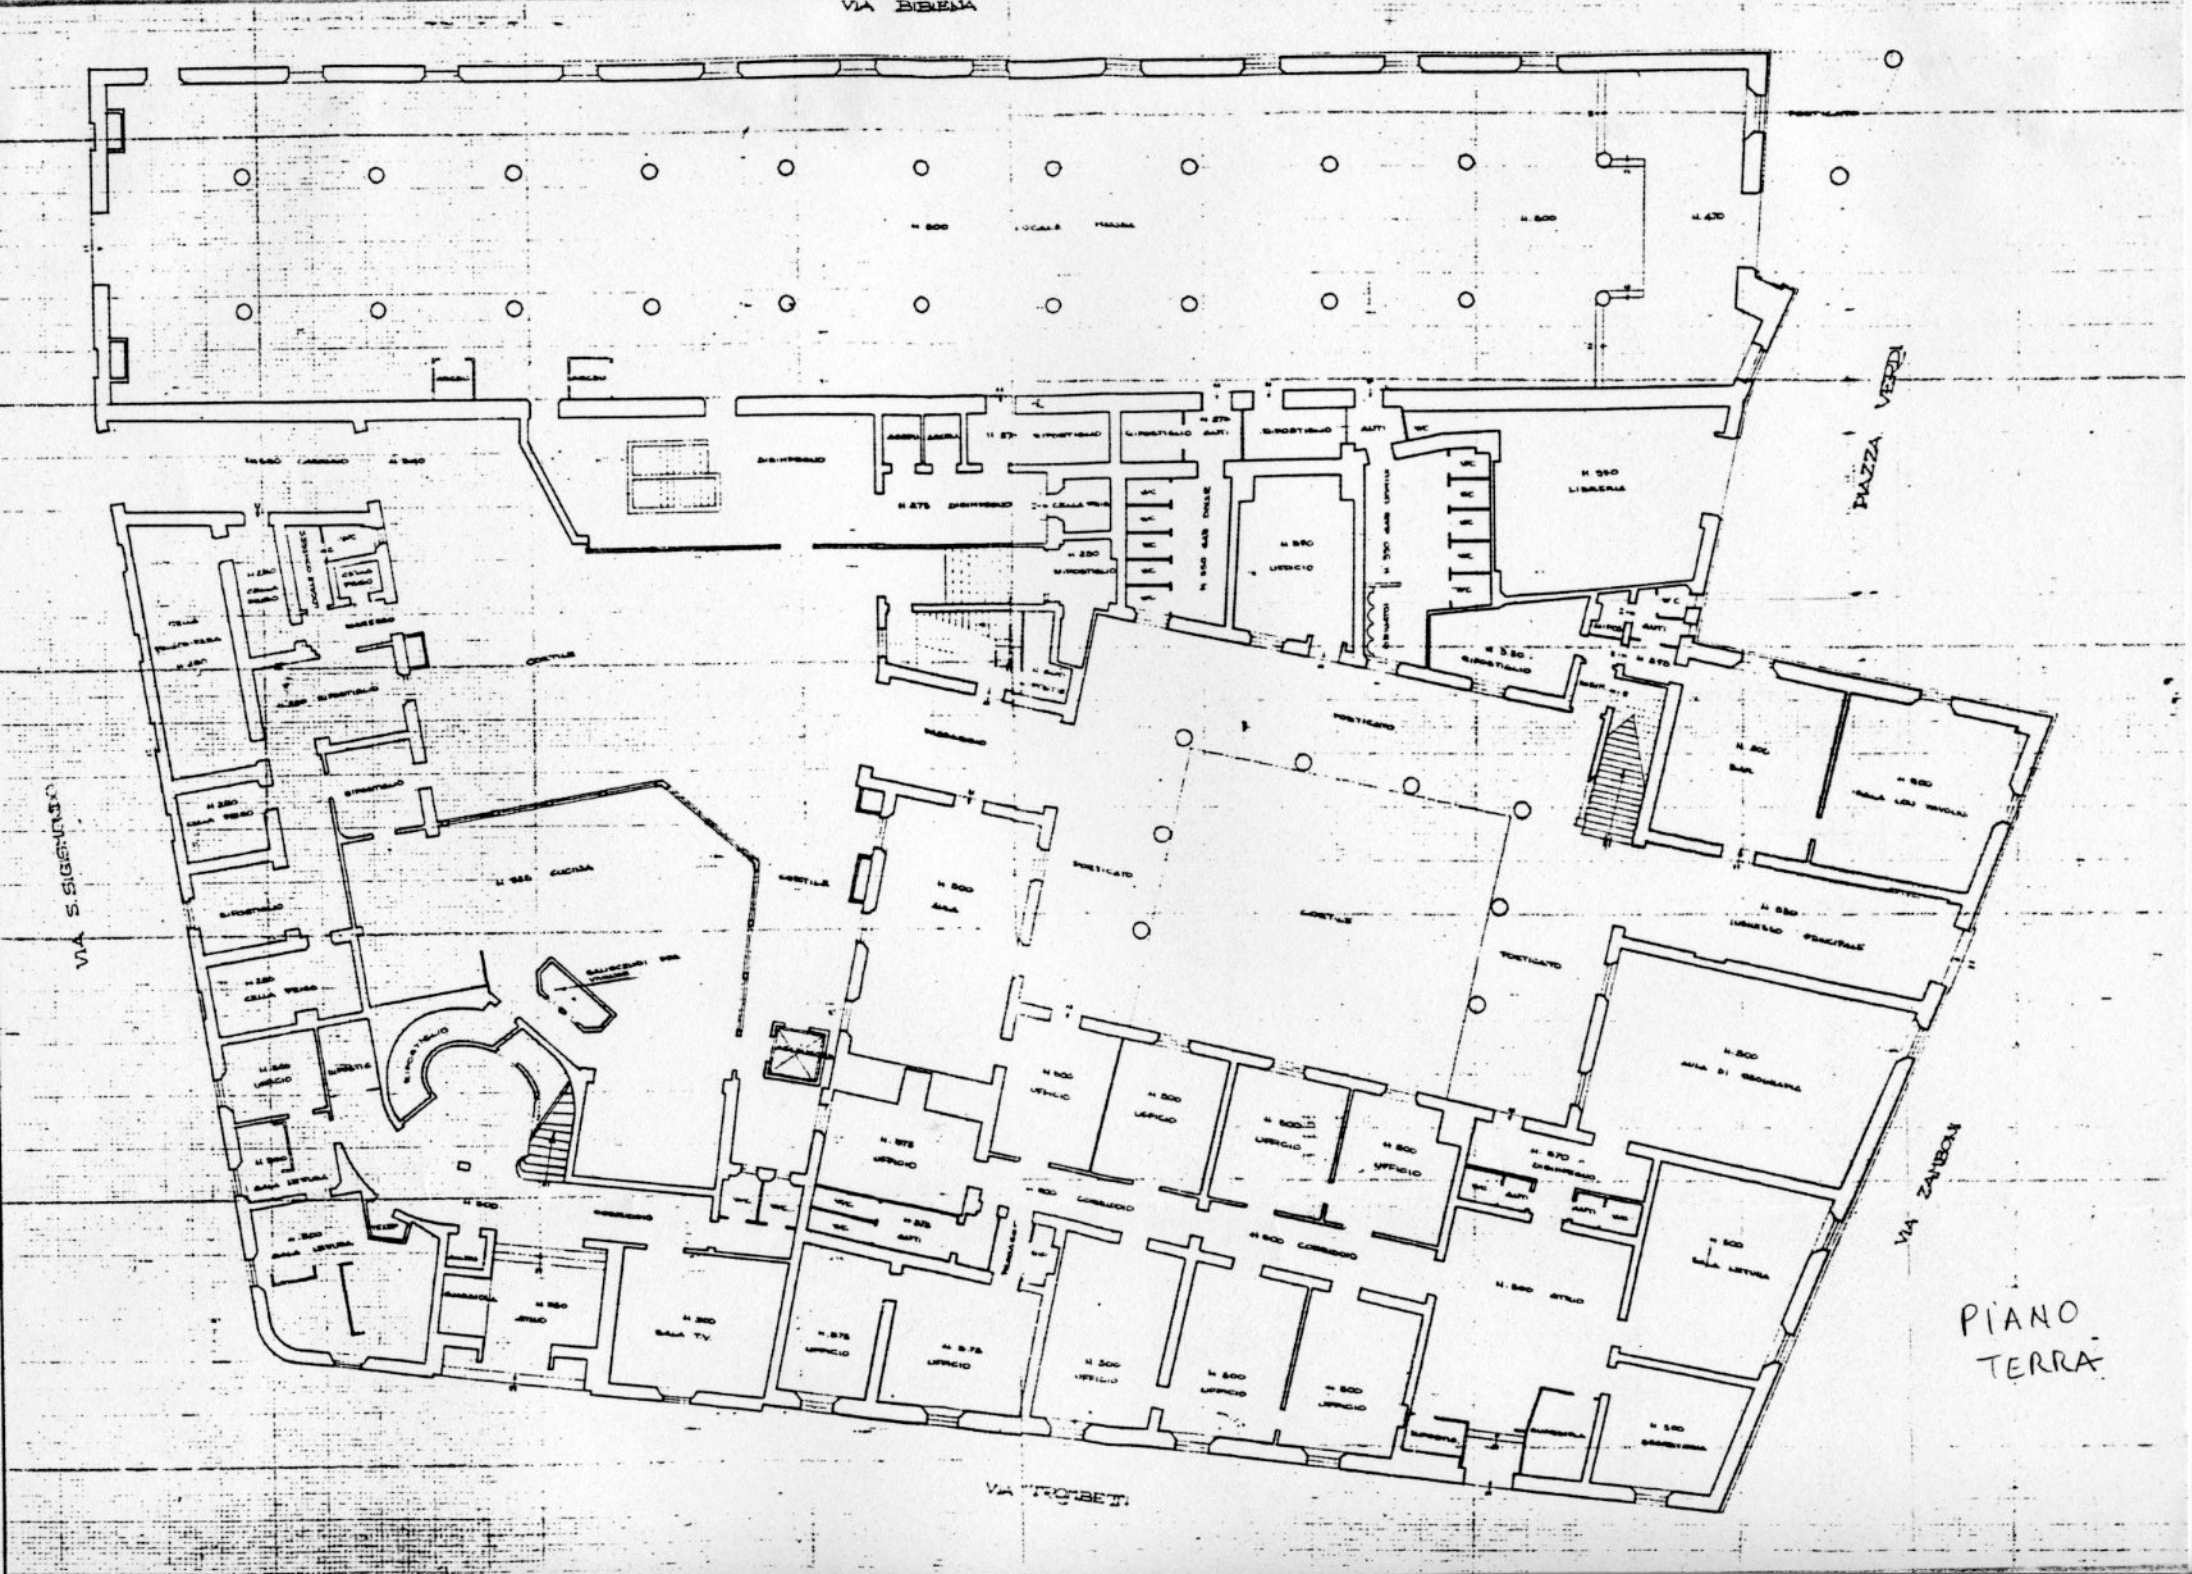
VIA BIBIENA
PIAZZA VERDI
VIA S. SIGISMONDO
VIA TROMBETTI
VIA ZANBONI
PIANO TERRA