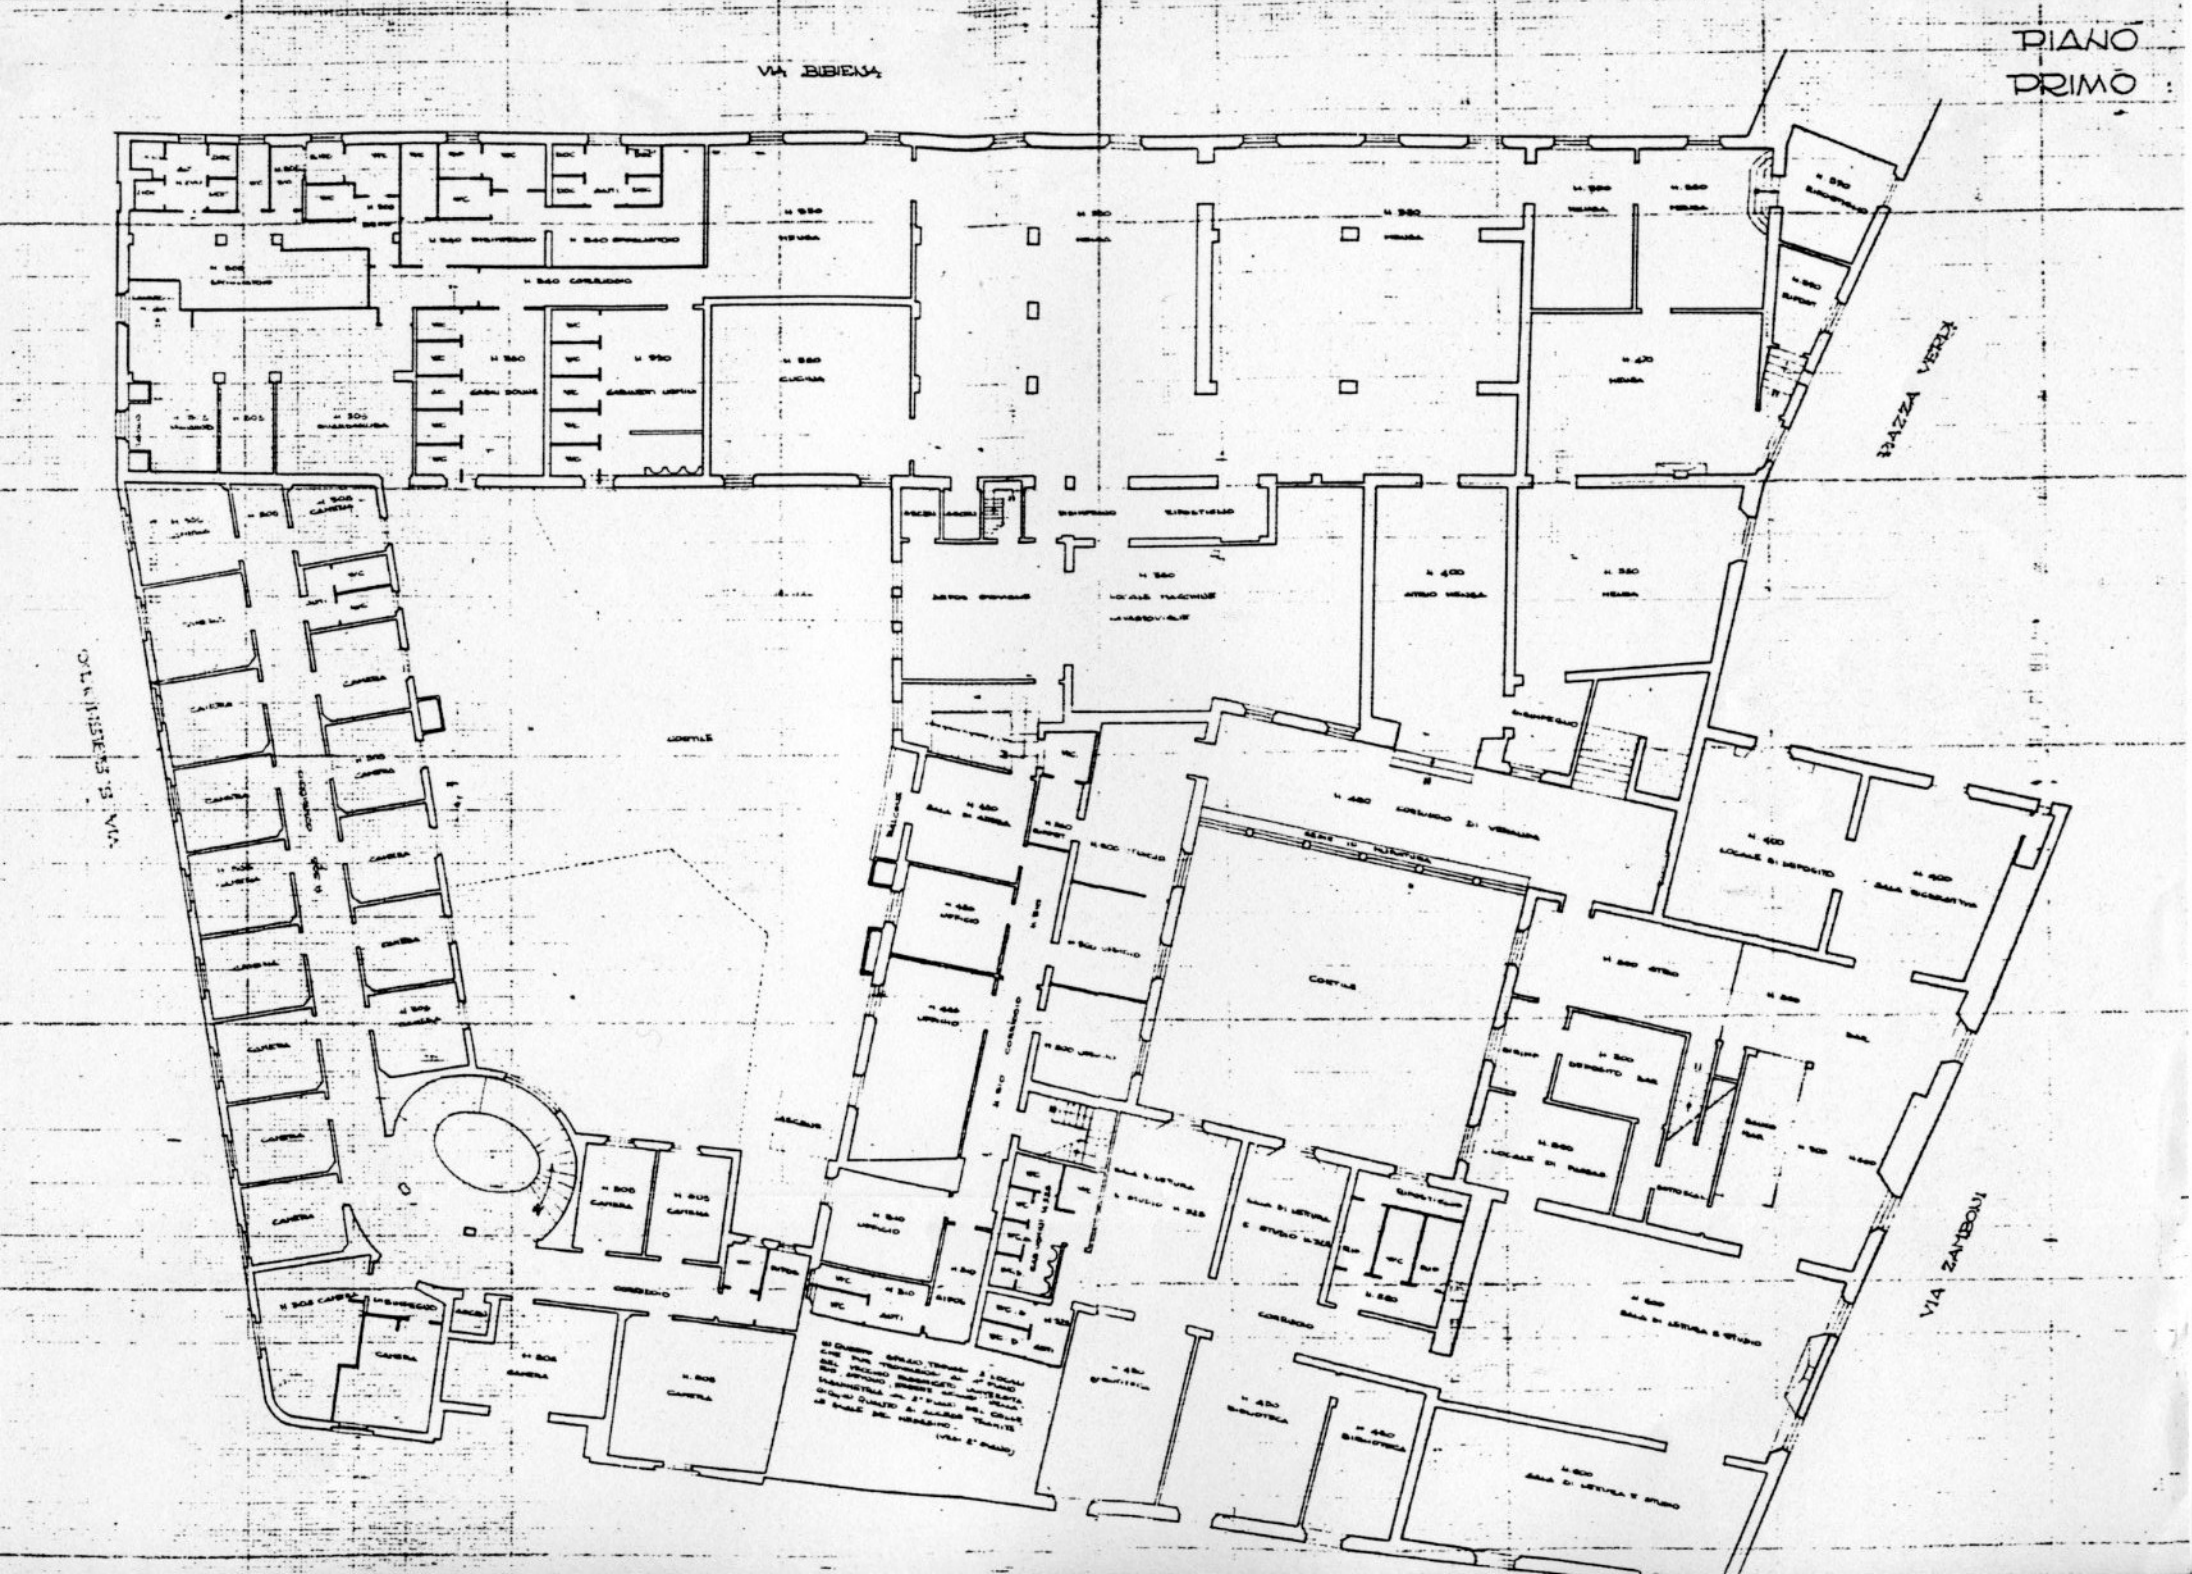PIANO PRIMO