MINISTERO per i BENI e le ATTIVITA' CULTURALI

SOPRINTENDENZA PER I BENI ARCHITETTONICI, PAESAGGIO PATRIMONIO STORICO, ARTISTICO E ETNOANTROPOLOGICO DEL MOLISE

COMUNE di CAMPOBASSO
CHIESA DI S. ANTONIO ABATE

Tav. 8	SEZIONE A–A	
	Rilievo	Rilievo e restituzione grafica Settembre 1990 C.T. Geom. Meccanici Fernando
Scala 1:50	Stato attuale	Rilievo e restituzione grafica al computer Ottobre 2005 C.T. Geom. Meccanici Fernando

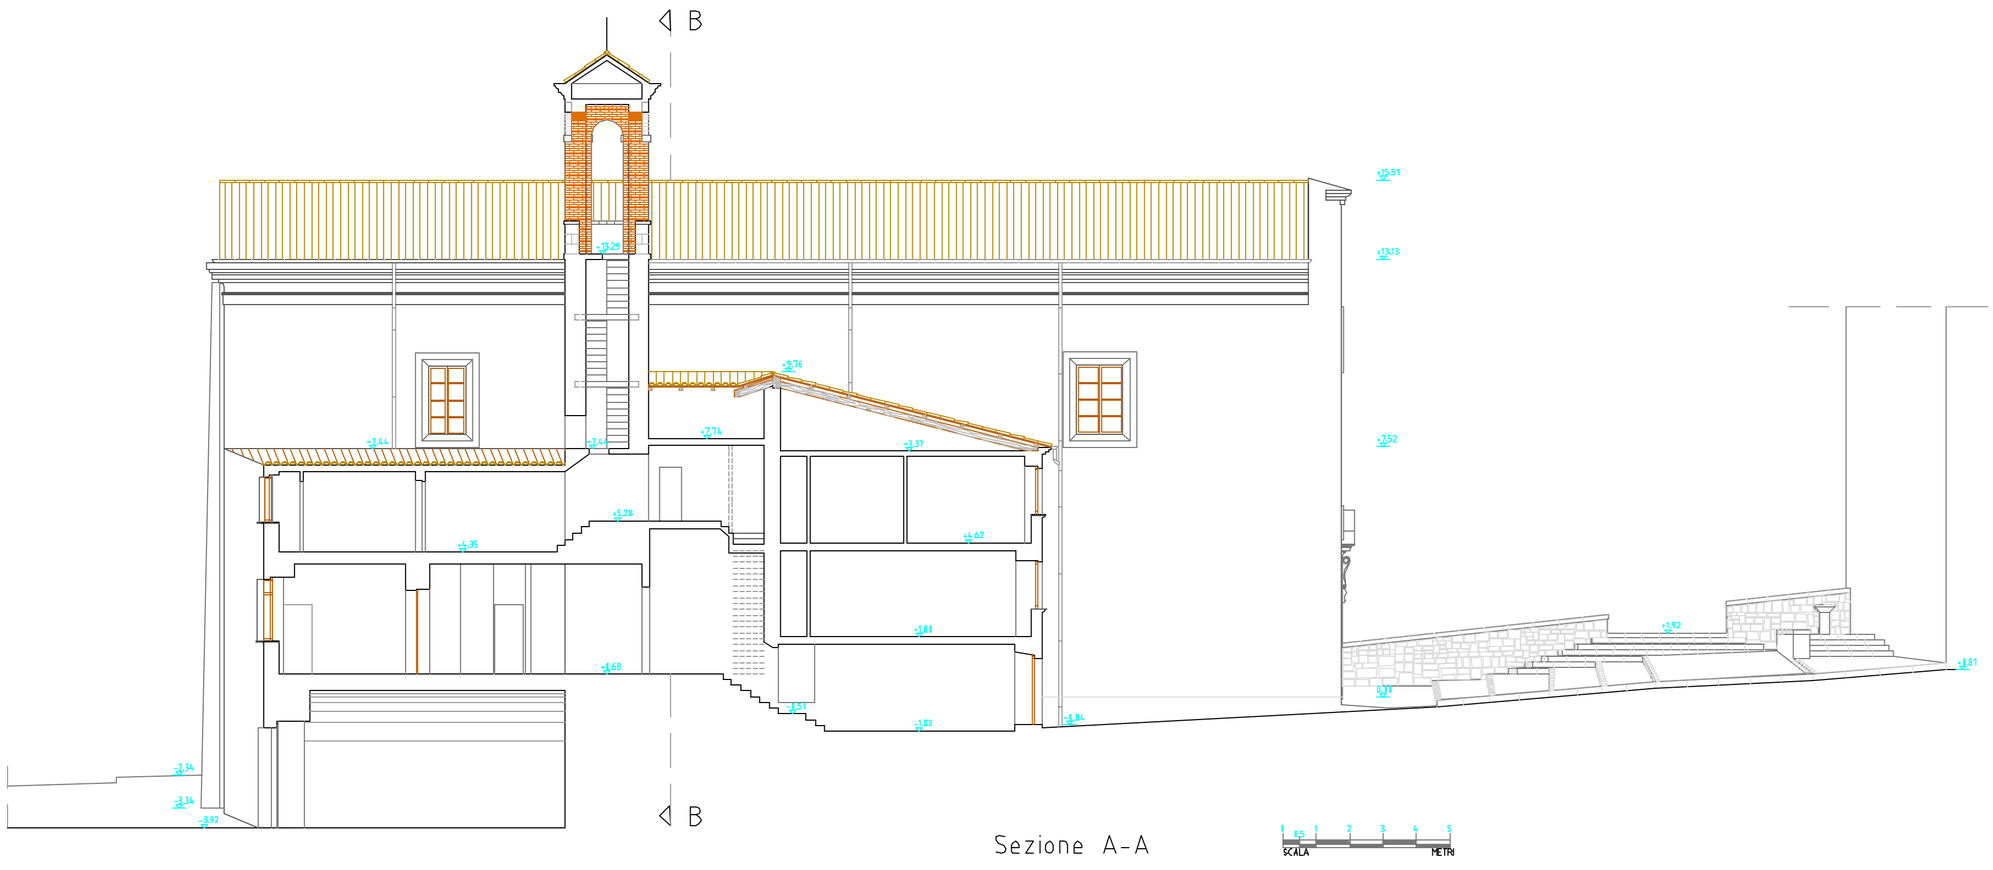

Sezione A-A